


# DIFFORMITA' EDILIZIE

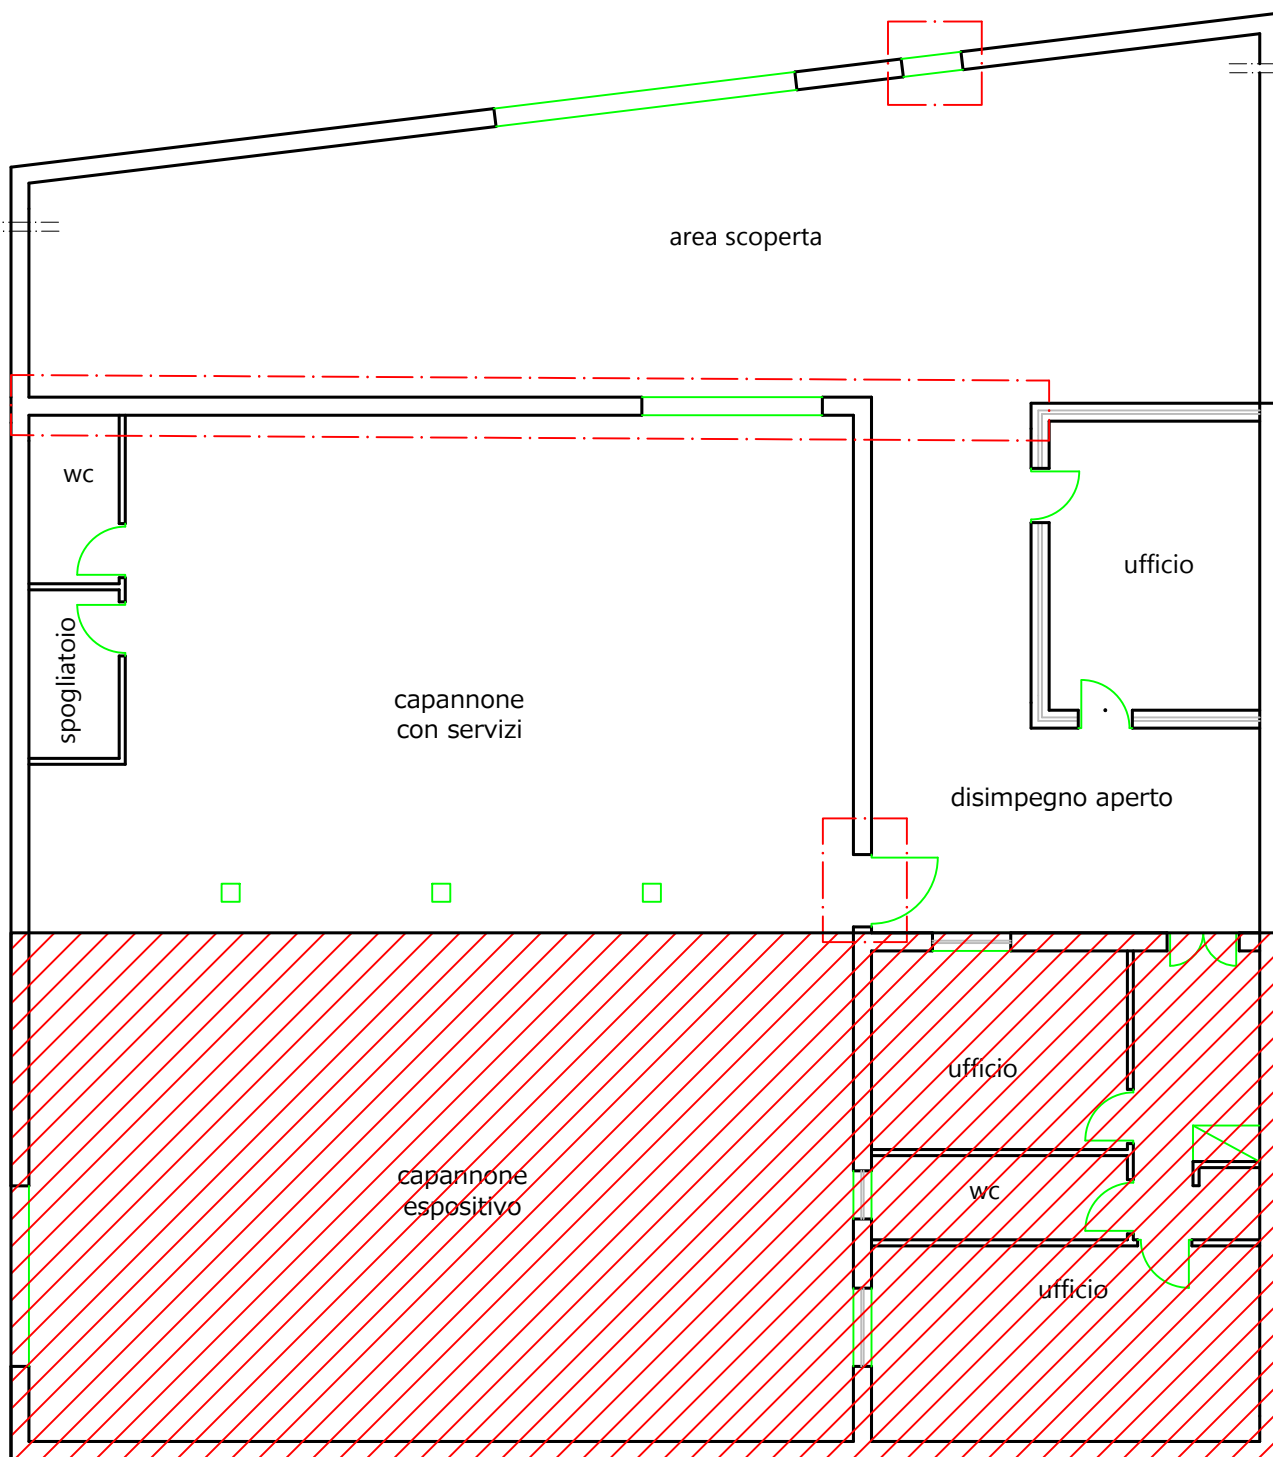

PIANO TERRA



fabbricato abusivo



modifica prospettica