



# STUDIO TECNICO

Dott. Umberto Godano

agronomo

via S. G. Bosco 2 Ragusa tel.fax: 0932 1911787 m.ph: 328 4227317 mail:studiogodano@gmail.com

---

## TRIBUNALE DI RAGUSA

**Oggetto: Proc. r.g.e. 177/2024 Es. imm.**

Allegato 2


**Planimetria catastale p.lla 289, f. 42 - Acate**

**Agenzia delle Entrate**  
**CATASTO FABBRICATI**  
**Ufficio Provinciale di**  
**Ragusa**

ELABORATO PLANIMETRICO	
Compilato da: Palumbo Tanino	
Iscritto all'albo: Geometri	
Prov. Agrigento	N. 1948

Comune di Acate	Protocollo n. RG0023373 del 27/02/2015
Sezione: Foglio: 42 Particella: 289	Tipo Mappale n. del
Dimostrazione grafica dei subalterni	Scala 1 : 500

PIANO TERRA

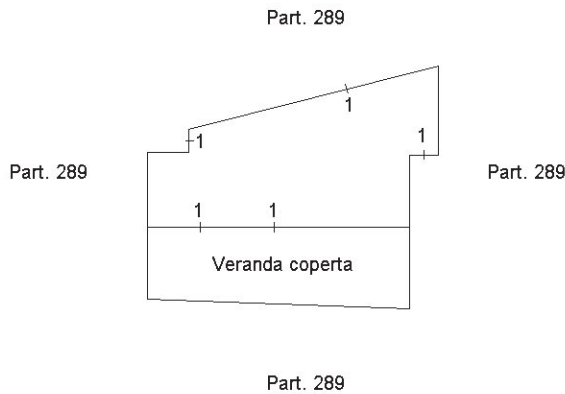

Ultima planimetria in atti

**Agenzia delle Entrate**  
**CATASTO FABBRICATI**  
Ufficio Provinciale di  
**Ragusa**

Dichiarazione protocollo n. RG0014300 del 25/02/2016

Planimetria di u.i.u. in Comune di Acate

Contrada Fossa Nera S.n.

civ.

Identificativi Catastali:

Sezione:

Foglio: 42

Particella: 289

Subalterno: 3

Compilata da:  
Spina Gaetano


Iscritto all'albo:  
Geometri

Prov. Ragusa

N. 487

Scheda n. 1

Scala 1:200

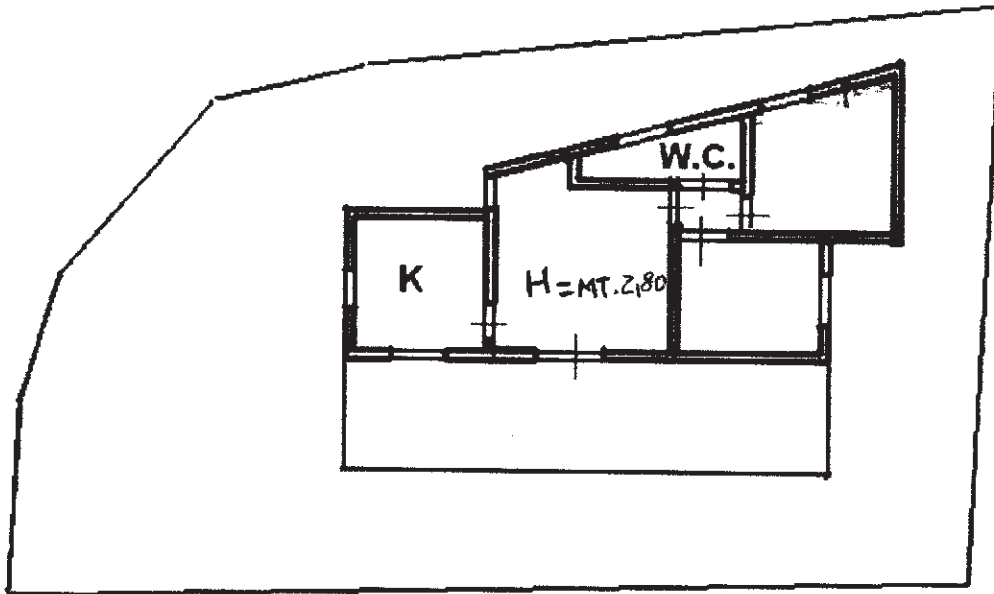

**PIANO TERRA**

**N**



