

**Agenzia delle Entrate
CATASTO FABBRICATI
Ufficio Provinciale di
Mantova**

Dichiarazione protocollo n. MN0099701 del 09/10/2025

Comune di Serravalle A Po

Via Campagna

civ. 6

Identificativi Catastali:

Sezione:

Foglio: 24

Particella: 352

Subalterno:

Compilata da:

Savoldini Francesco

Iscritto all'albo:

Ingegneri


Prov. Mantova

N. 1614

Planimetria

Scheda n. 1

Scala 1:200

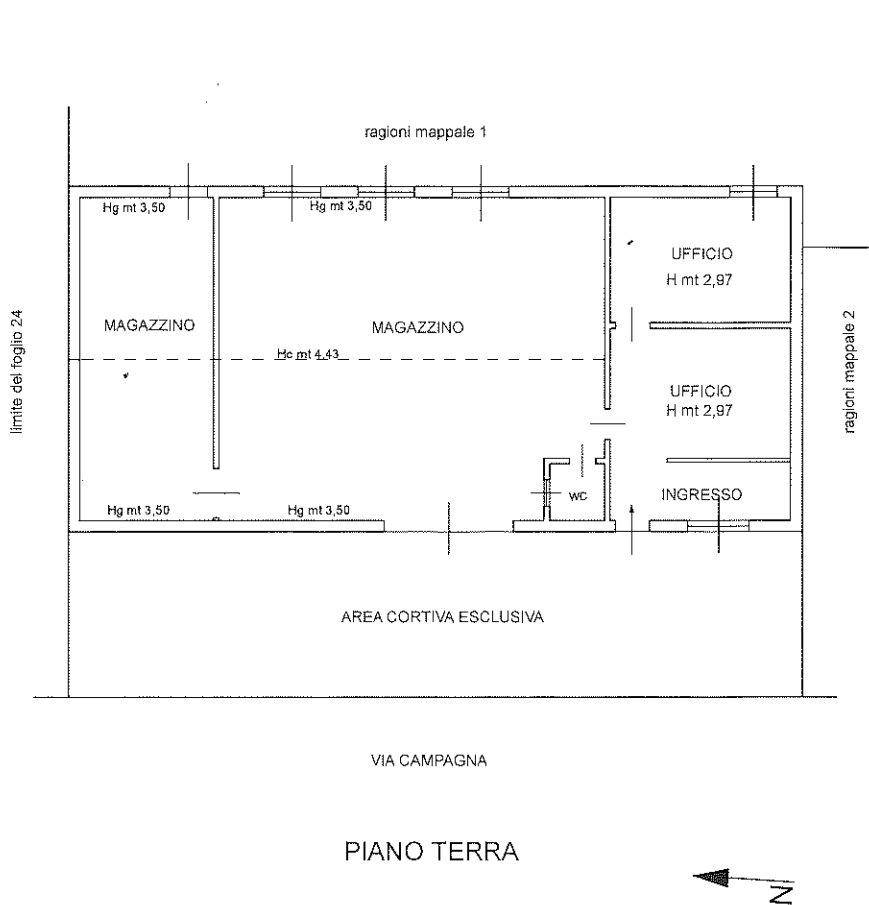

Catasto dei Fabbricati - Situazione al 10/10/2025 - Comune di SERRAVALLE A PO(1662) - < Foglio 24 - Particella 352 - Subalterno
VIA CAMPAGNA n. 6 Piano T

Ultima planimetria in atti