


**Agenzia delle Entrate
CATASTO FABBRICATI
Ufficio Provinciale di
Gorizia**

Dichiarazione protocollo n. GO0030658 del 06/09/2017	
Planimetria di u.i.u. in Comune di Gorizia	
Via Degli Scogli	civ. 51
Identificativi Catastali:	Compilata da: Bresciani Arturo
Sezione: G	Iscritto all'albo: Architetti
Foglio: 17	Prov. Gorizia
Particella: 1702/1	N. 00134
Subalterno:	

Scheda n. 1 Scala 1:200

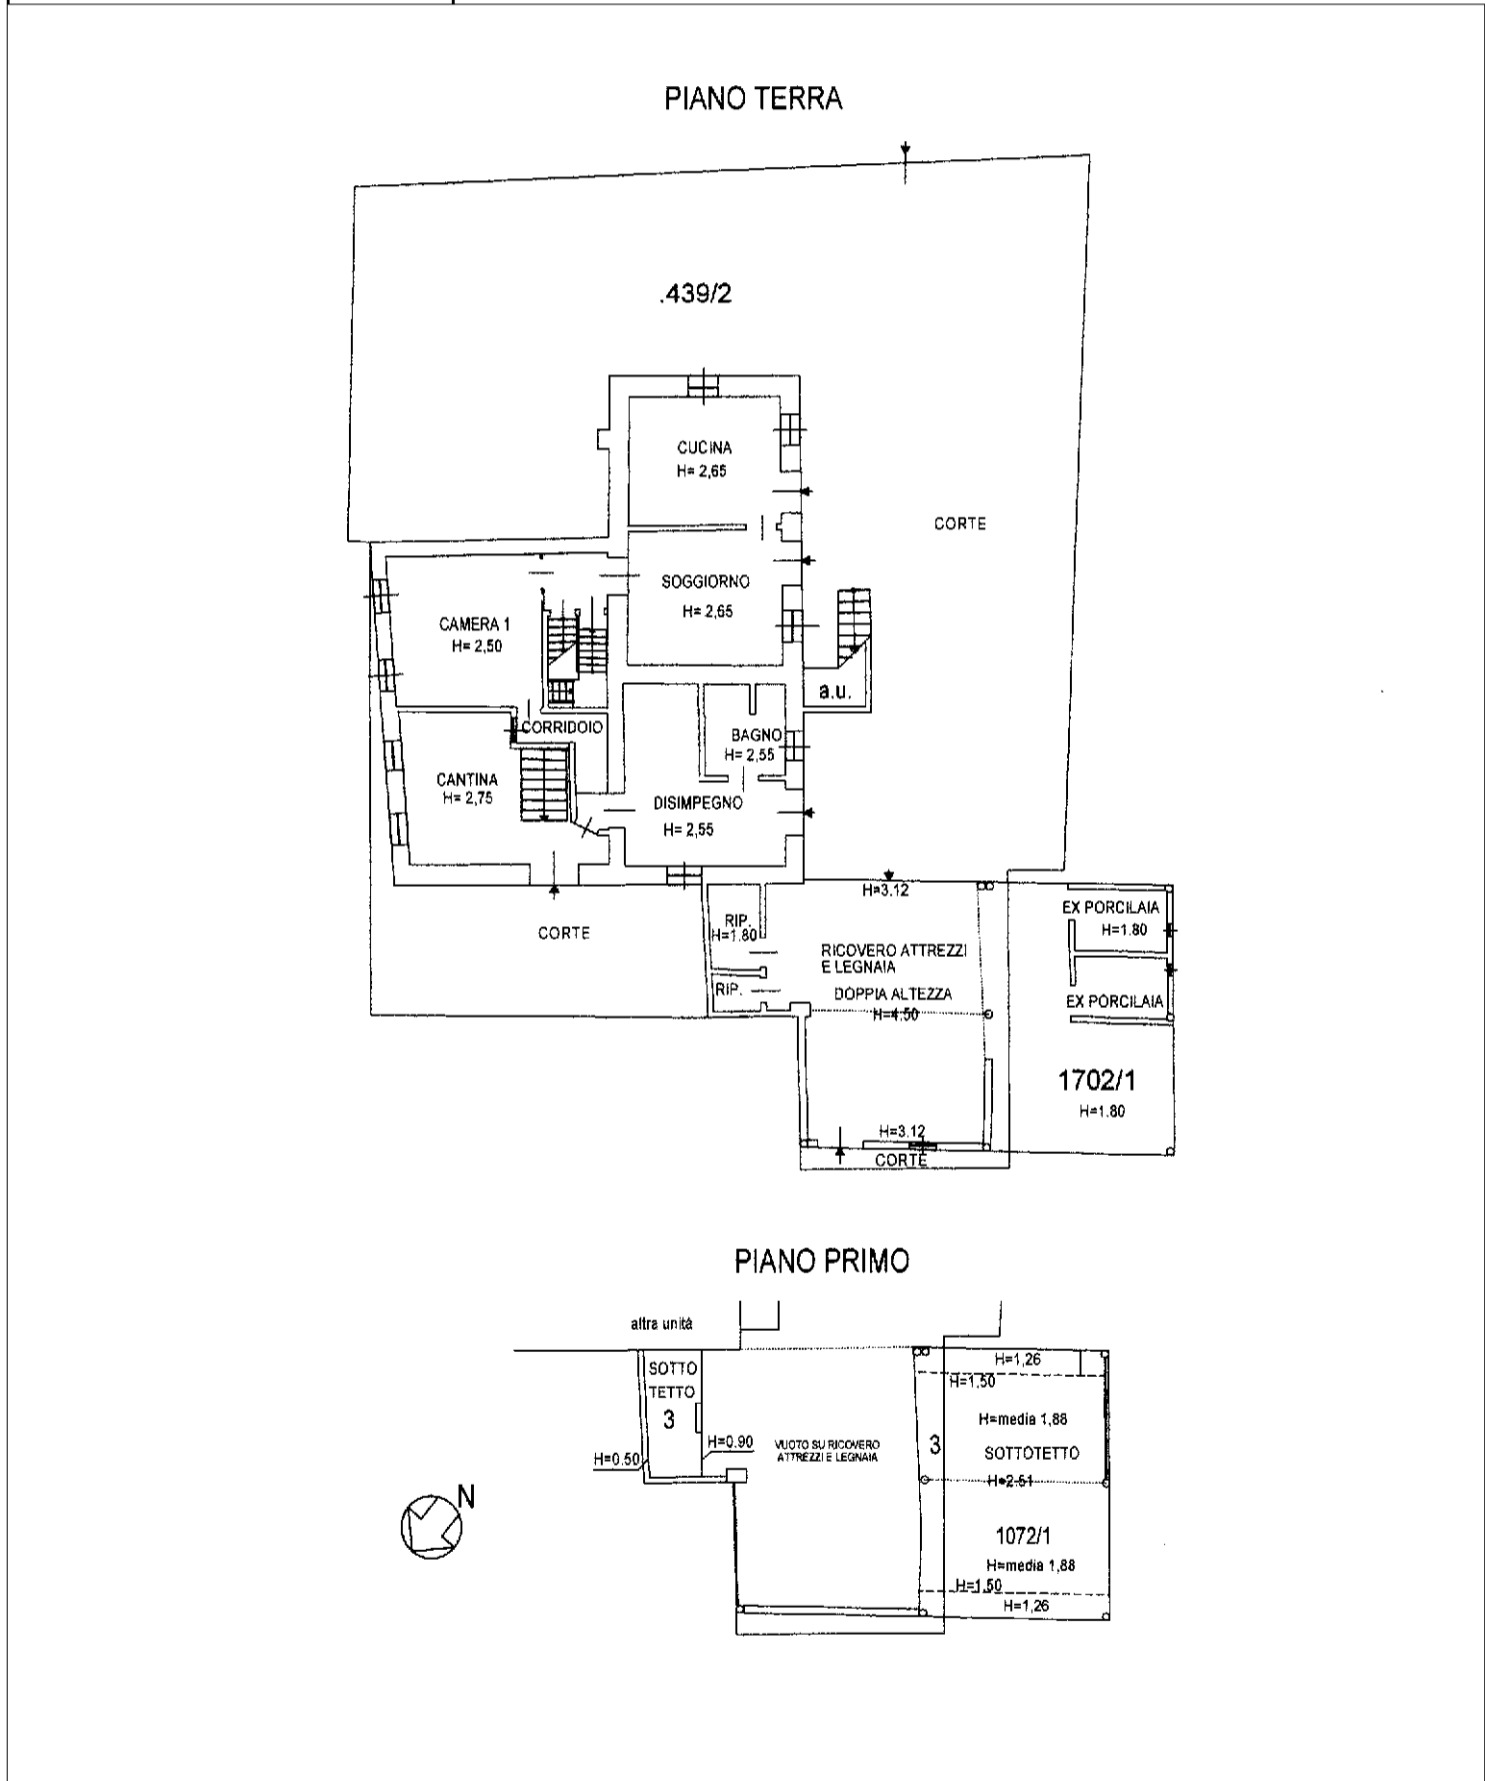


Catasto dei Fabbricati - Situazione al 04/03/2025 - Comune di GORIZIA (E098) - < Sez. urbana G - Foglio 17 - Particella 1702/1 - Subalterno > - Uti grafiata VIA DEGLI SCOGLI n. 51 Piano T-1

Rapporti aeranti	
Funzione	DIS. 1
S.P.	2.47 m ²
S.F.U.	0.00 m ²
RAI	1 / 0


Rapporti aeranti	
Funzione	CAMERA 1
S.P.	15.73 m ²
S.F.U.	1.27 m ²
RAI	1 / 12

Rapporti aeranti	
Funzione	CANTINA
S.P.	16.95 m ²
S.F.U.	1.44 m ²
RAI	1 / 12


Rapporti aeranti	
Funzione	CORRIDOIO
S.P.	3.84 m ²
S.F.U.	0.00 m ²
RAI	1 / 0

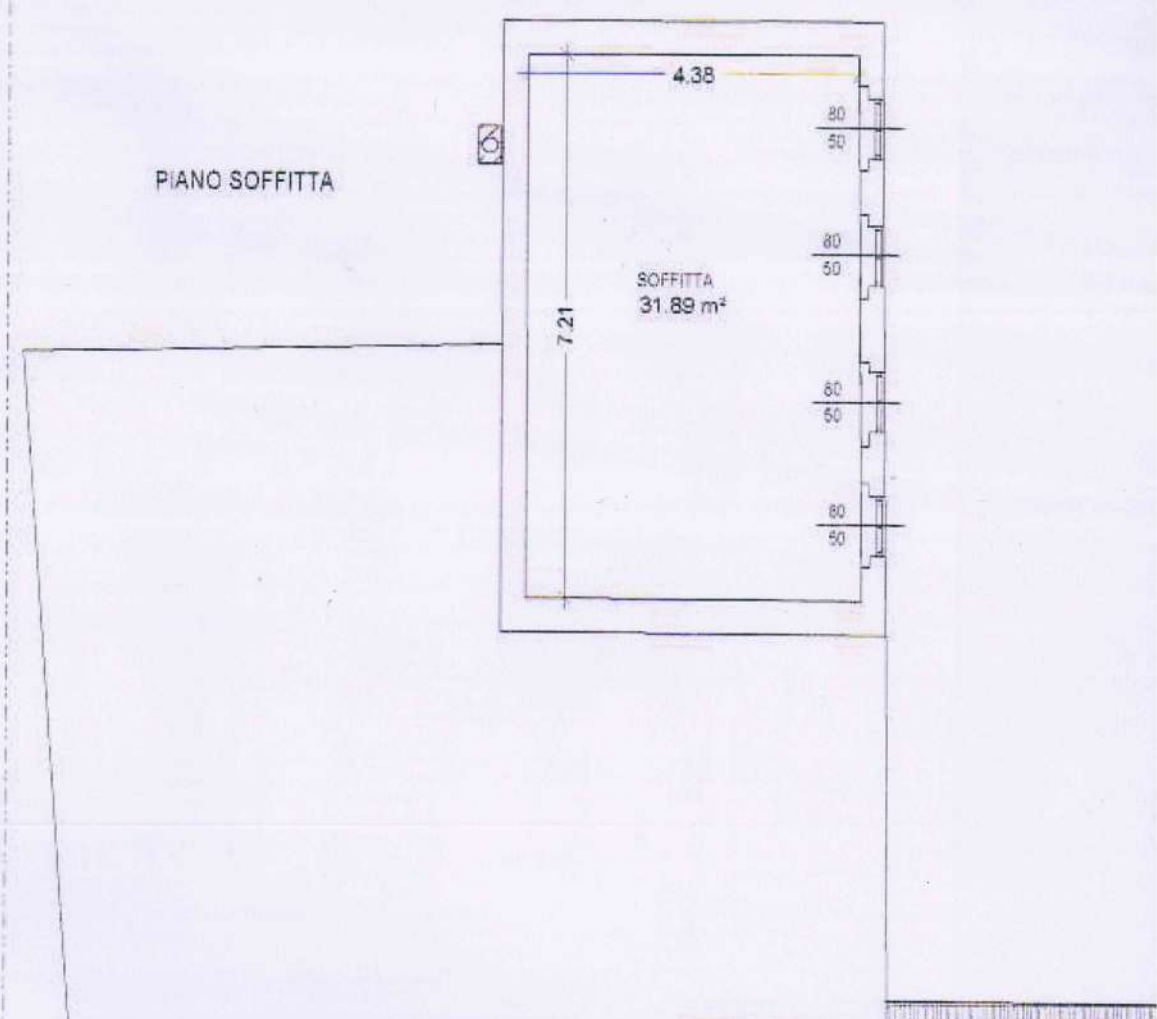

Rapporti aeranti	
Funzione	Cantina
S.P.	22.24 m ²
S.F.U.	0.48 m ²
RAI	1 / 46

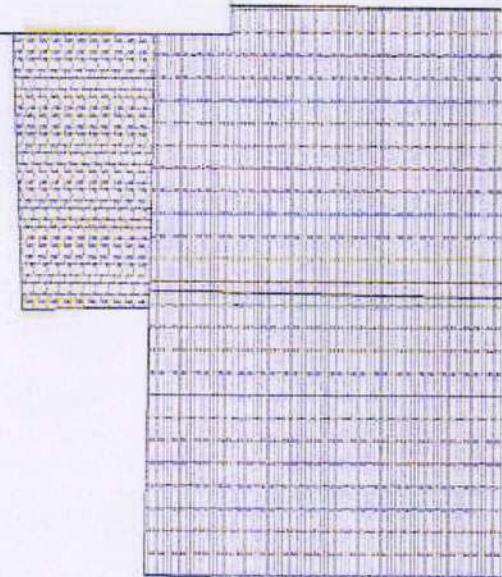

PIANO PRIMO

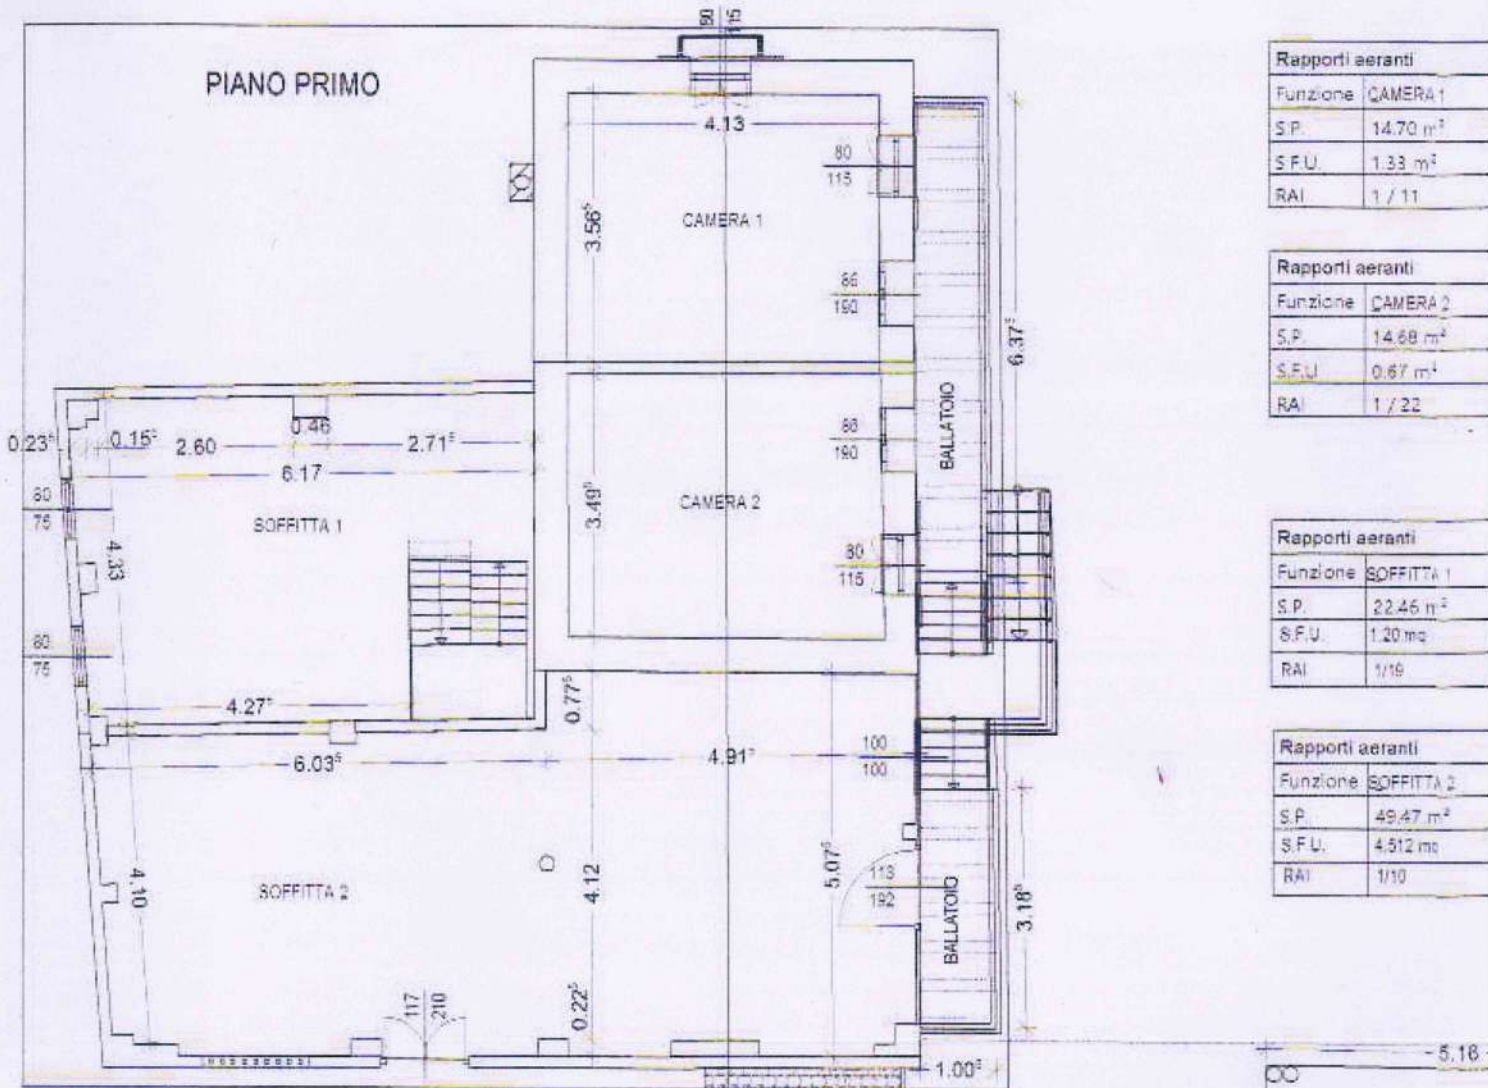

Rapporti aeranti	
Funzione	CAMERA 1
S.P.	14.70 m ²
S.F.U.	1.33 m ²
RAI	1 / 11

Rapporti aeranti	
Funzione	CAMERA 2
S.P.	14.68 m ²
S.F.U.	0.67 m ²
RAI	1 / 22

Rapporti aeranti	
Funzione	SOFFITTA 1
S.P.	22.46 m ²
S.F.U.	1.20 m ²
RAI	1 / 19

Rapporti aeranti	
Funzione	SOFFITTA 2
S.P.	49.47 m ²
S.F.U.	4.512 m ²
RAI	1 / 10

VUOTO SU RICOVERO
ATTREZZI E LEGNAIA

SOTTOTET
□ 36.05

Rapporti aeranti	
Funzione	CUCINA
S.P.	13.71 m ²
S.F.U.	1.33 m ²
RAI	1 / 10

Rapporti aeranti	
Funzione	SIMPEGNO
S.P.	14.51 m ²
S.F.U.	0.27 m ²
RAI	1 / 53

Rapporti aeranti	
Funzione	SOGGIORNO
S.P.	14.27 m ²
S.F.U.	0.67 m ²

Rapporti aeranti	
Funzione	BAGNO
S.P.	4.63 m ²

5.05