

MODULARIO
F. rig. rend. 497




MINISTERO DELLE FINANZE
DIPARTIMENTO DEL TERRITORIO
CATASTO EDILIZIO URBANO (RDL 13-4-1939, n. 652)

MOD. **BN** (CEU)

LIRE
500

Planimetria di u.i.u. in Comune di MURISENGO..... via TORINO..... civ. 47.....

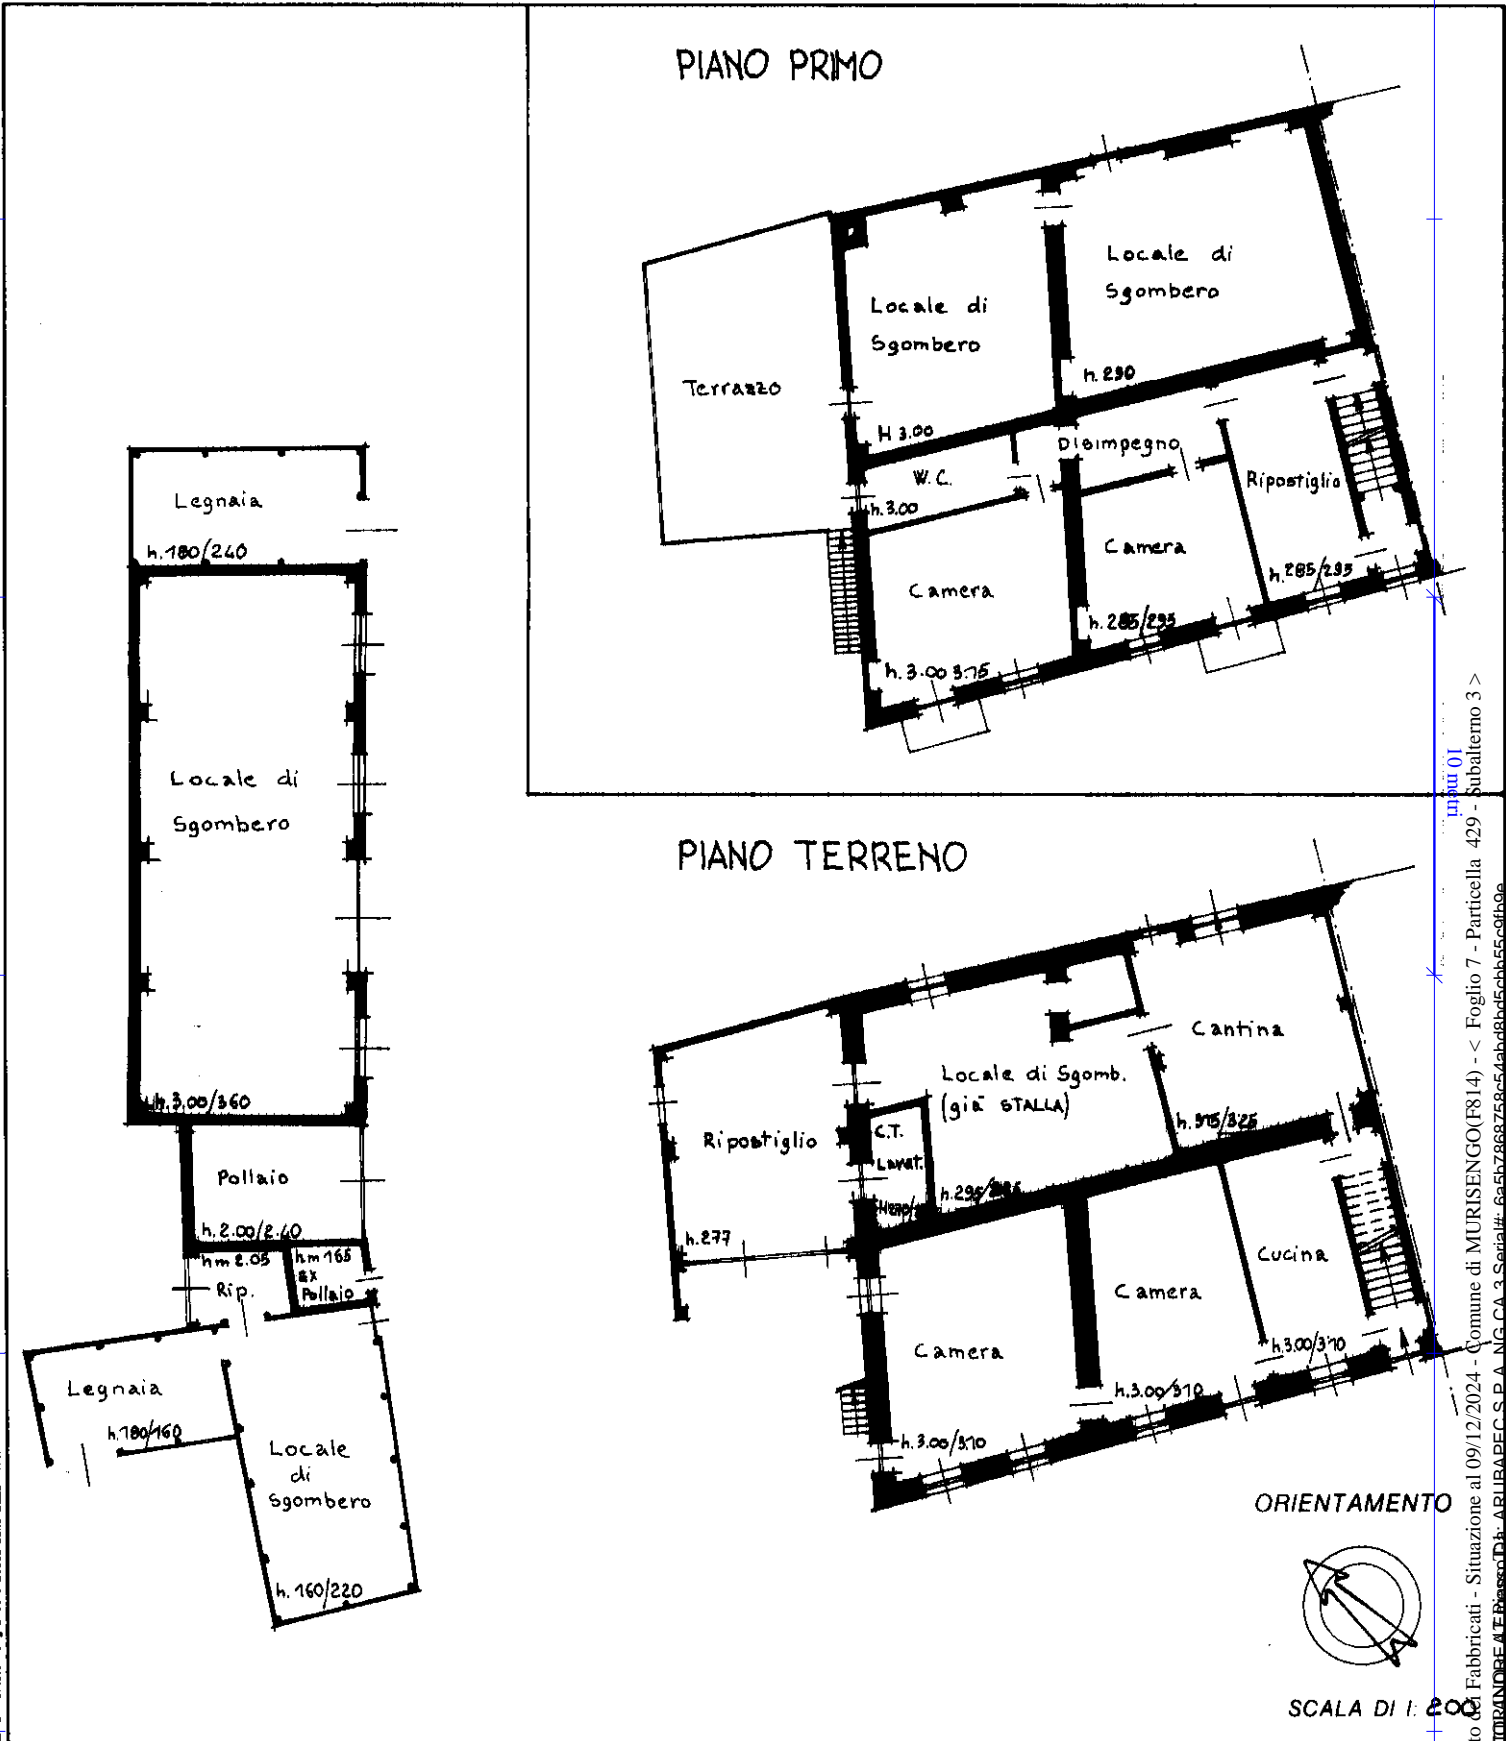

Dichiarazione di N.C.
Denuncia di variazione

Compilata dal Geom. PRETE LUIGI
(Titolo, cognome e nome)

RISERVATO ALL'UFFICIO

300

Data presentazione: 26/01/1999 - Data: 09/12/2024 - n. T37571 - Richiedente: ZTTNDR71P29B885W

Totale Schede: 1 - Formato di acquisizione: A4(210x297) - Formato stampa richiesto: A4(210x297) 37

n. 429 sub. 3 data 28/12/98 Firma *[Signature]*

Catasto Edilizio Urbano - Situazione al 09/12/2024 - Comune di MURISENGO(F814) - < Foglio 7 - Particella 429 - Subalterno 3 >
Firmato DA ARUBAPEC S.P.A. - NG.CA.3 Serial#: 6a5a7888758c54abdb8d45cbb55c9f0e