

Agenzia del Territorio
CATASTO FABBRICATI
Ufficio Provinciale di
Firenze

Scheda n. 1, Scala 1:200

Planimetria di u.i.u. in Comune di Fucecchio

Via Delle Fornaci

civ.

Identificativi Catastali:

Sezione:

Foglio: 59

Particella: 129


Subalterno: 501

Compilata da:
Cecchi Renzo

Iscritto all'albo:
Ingegneri

Prov. Firenze

N. 587

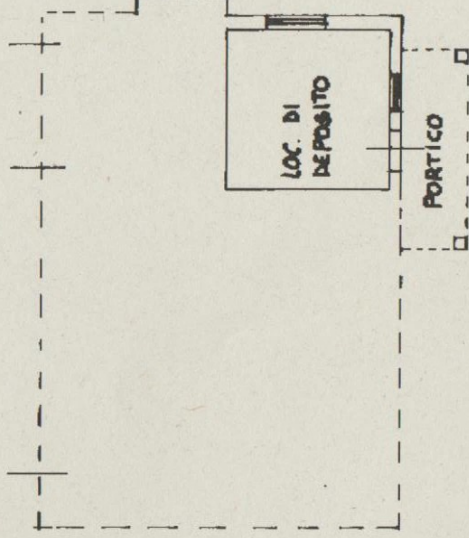

PIANO TERRA H=3.30

Catasto dei Fabbricati - Situazione al 08/01/2019 - Comune di FUCECCHIO(D815) - < Foglio: 59 Particella: 129 - Subalterno 501 > Immobile graffato
VIA DELLE FORNACI piano: T,



N=45500

E=-41700

1 Particella: 1467

Comune: FUCECCHIO
Foglio: 59
Dimensione cornice: 534.000 x 378.000 metri
Scala originale: 1:2000
2-Nov-2017 9:16:18
Prot. r. P10079033/2017

Agenzia del Territorio
CATASTO FABBRICATI
Ufficio Provinciale di
Firenze

Scheda n. 1 Scala 1:200

Planimetria di u.i.u. in Comune di Fucecchio

Via Delle Fornaci

civ. 114

Identificativi Catastali:

Sezione:

Foglio: 59


Particella: 317

Subalterno: 4


Compilata da:
Guerrieri Maurizio
Iscritto all'albo:
Geometri

Prov. Firenze

N. 2572

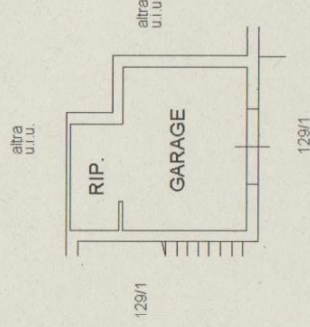

PIANO TERRA h. 3,30

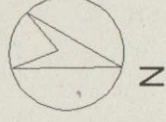

Catasto dei Fabbricati - Situazione al 08/01/2019 - Comune di FUCECCHIO(D815) - < Foglio: 59 Particella: 317 - Subalterno 4 >
VIA DELLE FORNACI n. 114 piano: T;

Agenzia del Territorio
CATASTO FABBRICATI
Ufficio Provinciale di
Firenze

Scheda n. 1 Scala 1:200

Planimetria di u.i.u. in Comune di Fucecchio

Via Delle Fornaci

civ.

Identificativi Catastali:


Sezione:
Foglio: 59
Particella: 884
Subalterno: 2

Compilata da:
Cecchi Renzo

Iscritto all'albo:
Ingegneri

Prov. Firenze

N. 587

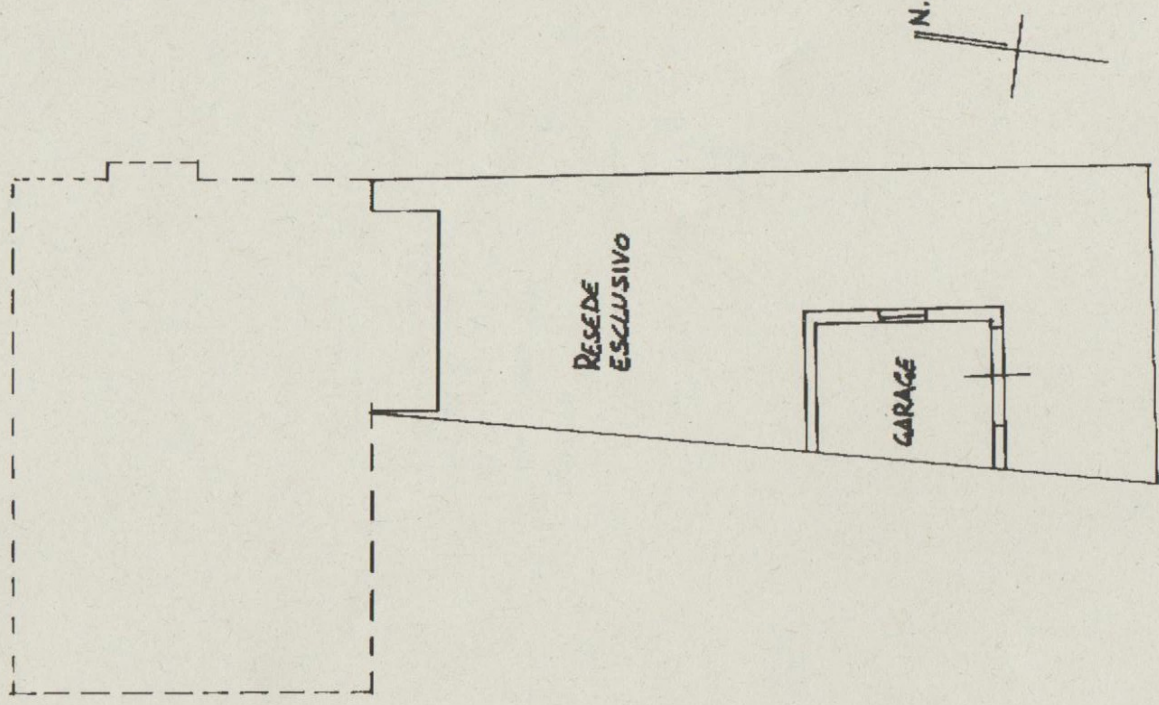

PIANO TERRA H=2.40

Catasto dei Fabbricati - Situazione al 08/01/2019 - Comune di FUCECCHIO(D815) - < Foglio: 59 Particella: 884 - Subalterno 2 >
VIA DELLE FORNACI piano: T;

**Agenzia del Territorio
CATASTO FABBRICATI
Ufficio Provinciale di
Firenze**

Scheda n. 1 Scala 1:200

Planimetria di u.i.u. in Comune di Fucecchio

Via Delle Fornaci

civ. 116

Identificativi Catastali:



Sezione:
Foglio: 59
Particella: 129
Subalterno: 1

Compilata da:
Guerrieri Maurizio
Iscritto all'albo:
Geometri


Prov. Firenze

N. 2572

Catasto dei Fabbricati - Situazione al 08/01/2019 - Comune di FUCECCHIO(D815) - < Foglio: 59 Particella: 129 - Subalterno 1 > Immobile graffato
VIA DELLE FORNACI n. 116 piano: T-1;

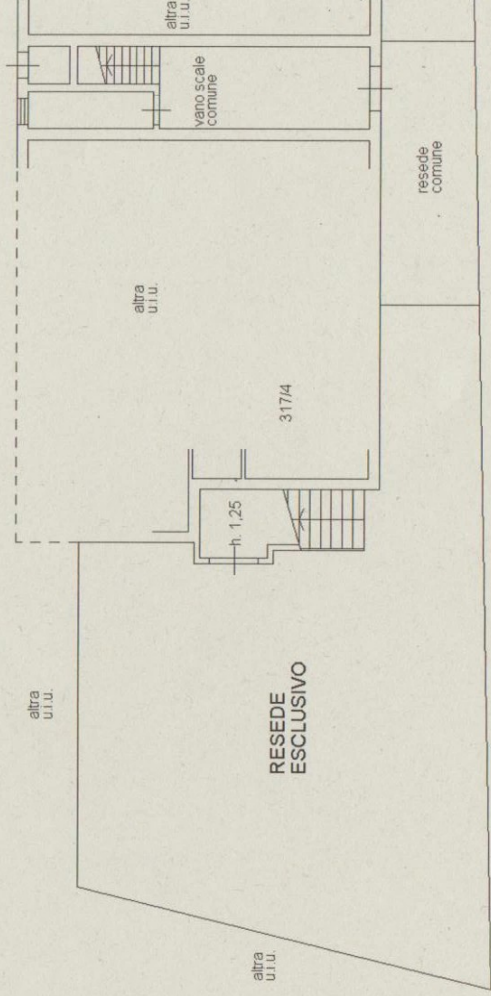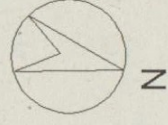

PIANO TERRA

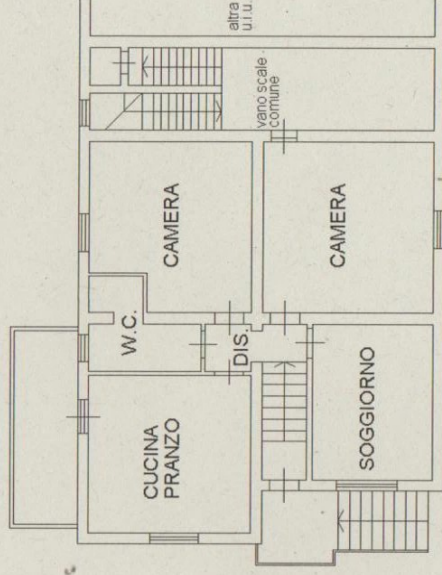

PIANO PRIMO h. 3,50

Identificativi Catastali:


Sezione:
 Foglio: 59
 Particella: 115
 Subalterno: 500

Compilata da:
 Guerrieri Maurizio
 Iscritto all'albo:
 Geometri


Prov. Firenze

N. 2572


Scheda n. 1 Scala 1:200

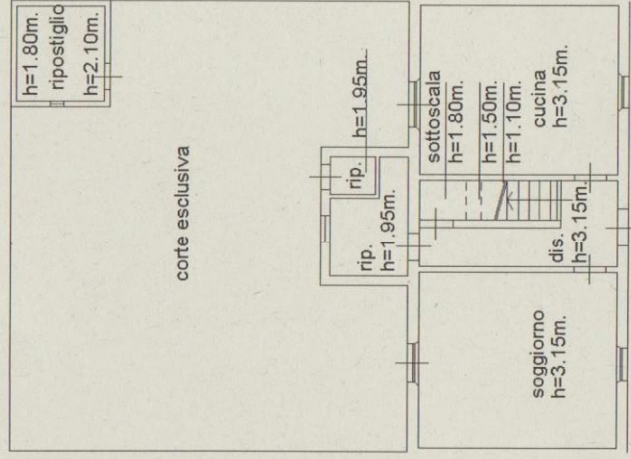

PIANO TERRA

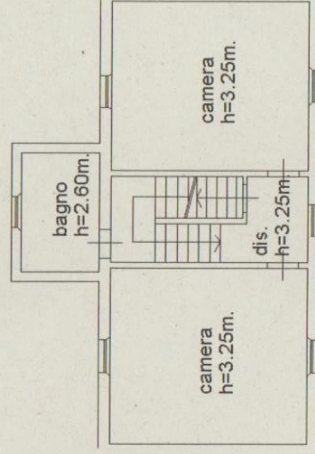

PIANO PRIMO

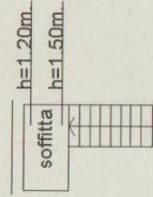

PIANO SECONDO

**Agenzia del Territorio
CATASTO FABBRICATI
Ufficio Provinciale di
Firenze**

Planimetria di u.i.u. in Comune di Fucecchio

Via Delle Fornaci

civ. 76

Identificativi Catastali:

Sezione:
Foglio: 59
Particella: 129
Subalterno: 500

Compilata da:
Cecchi Renzo


Iscritto all'albo:
Ingegneri

Prov. Firenze

N. 587

Scheda n. 1 Scala 1:200

Catasto dei Fabbricati - Situazione al 08/01/2019 - Comune di FUCECCHIO(D815) - < Foglio: 59 Particella: 129 - Subalterno 500 > Immobile graffato
VIA DELLE FORNACI n. 76 piano: 1;

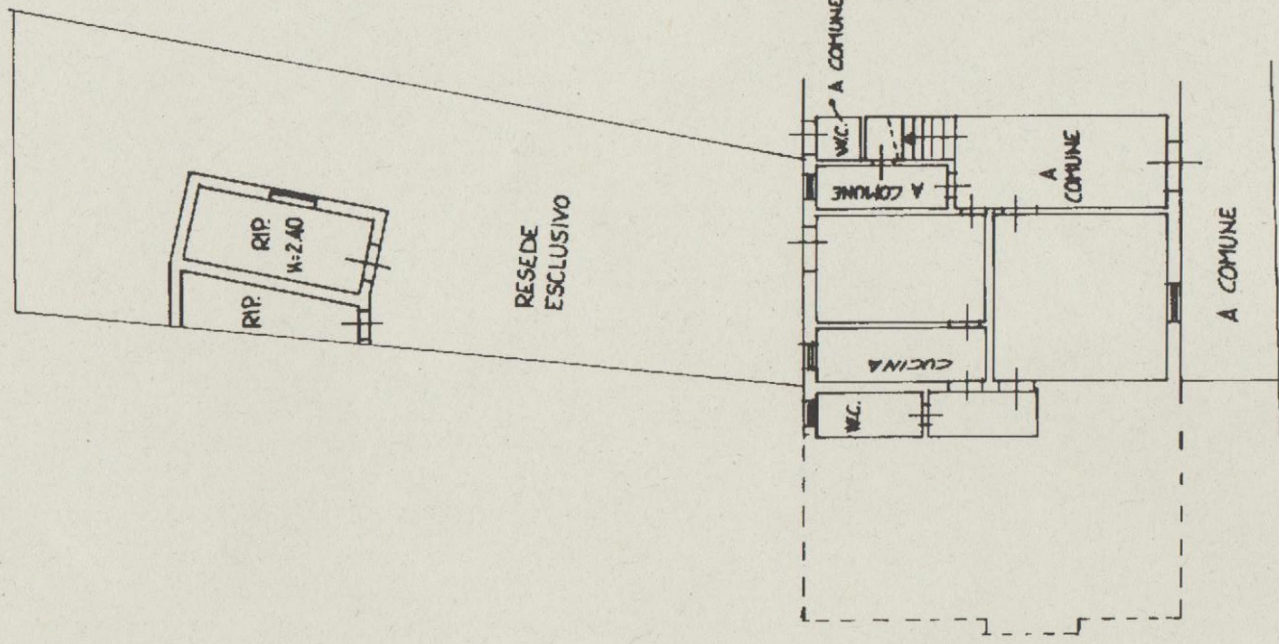

PIANO TERRA H=3.50