

P.lla 754



MINISTERO DELLE FINANZE  
DIREZIONE GENERALE DEL CATASTO E DEI SERVIZI TECNICI ERARIALI  
NUOVO CATASTO EDILIZIO URBANO

Lire 200


Planimetria dell'immobile situato nel Comune di POZZUOLI Via S. GENNARO AGNANO n. 29

Ditta

Allegata alla dichiarazione presentata all'Ufficio Tecnico Erariale di NAPOLI

CASA - INT. 5-

RILIEVO DELLO STATO ATTUALE DEI LUOGHI

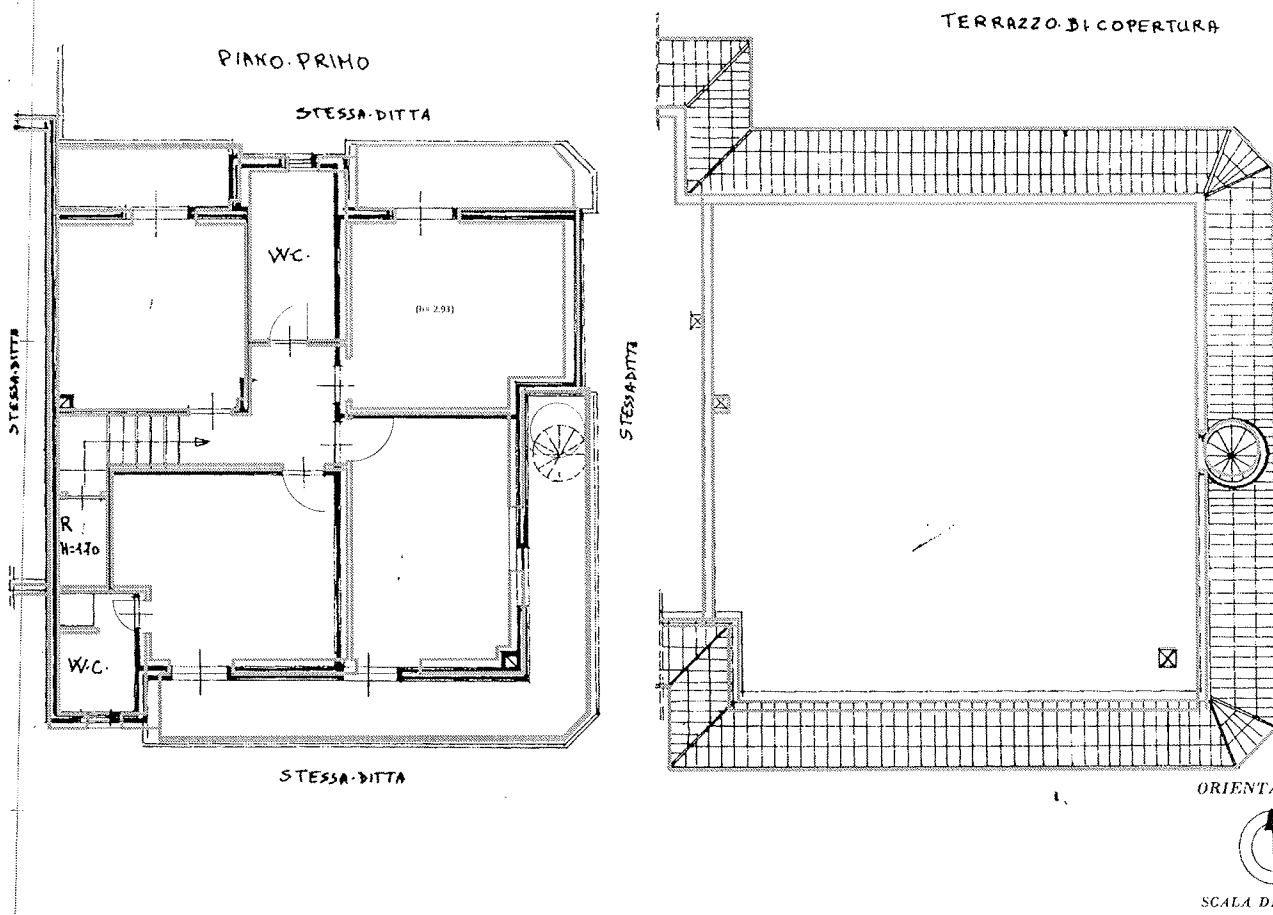

SPAZIO RISERVATO PER LE ANNOTAZIONI D'UFFICIO

DATA: 5 FEB. 1990

PROT. N°


Stampa ufficiale del Comune di Pozzuoli

Compilata dal [Redacted]  
 (Nome, nome e cognome del tecnico)  
 Iscritto all'Albo degli INGEGNERI  
 della Provincia di NAPOLI (A832)  
 DATA: febbraio 1990  
 Firma: [Redacted]

Catasto dei Fabbricati - Situazione al 25/02/2025 - Comune di POZZUOLI(G964) - < Foglio 56 - Particella 754 - Subalterno >  
 VIA SAN GENNARO AGNANO n. 29 Interno 5 Piano T - 1

Immagini planimetria in atti

LABORATORI ECONOMICI  
A.E.

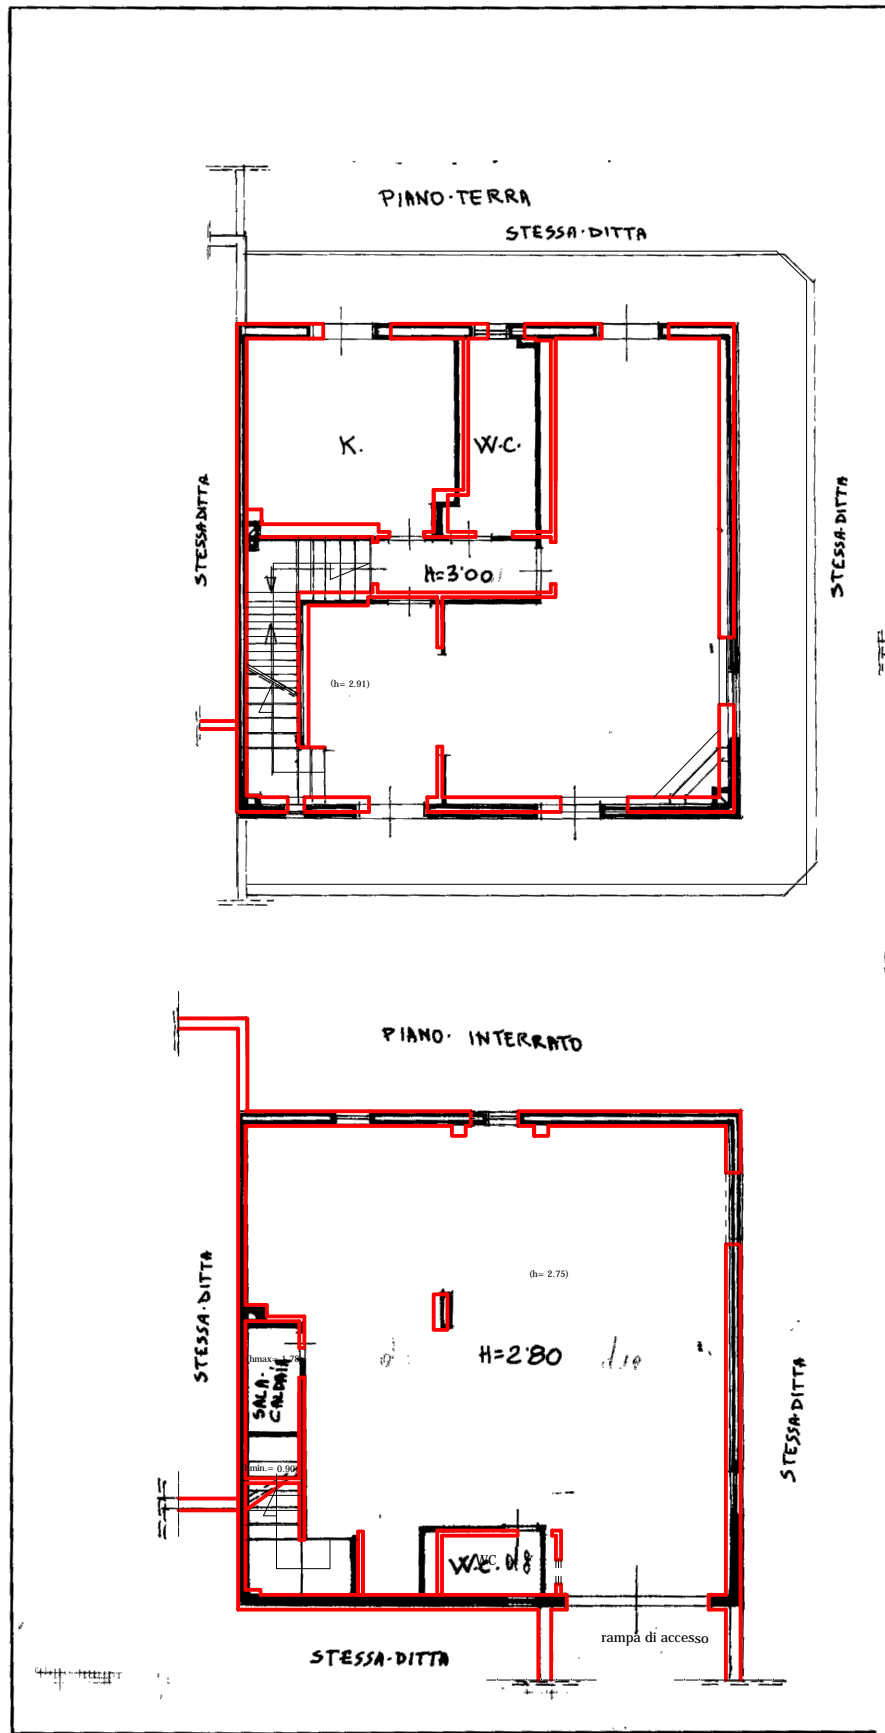

Catasto dei Fabbricati - Situazione al 25/02/2025 - Comune di POZZUOLI(G964) - < Foglio 56 - Particella 754 - Subalterno >  
VIA SAN GENNARO AGNANO n. 29 Interno 5 Piano T - 1  
input 01

### ILIEVO DELLO STATO ATTUALE DEI LUOGHI

ultima planimetria in atti