

Agenzia delle Entrate
CATASTO FABBRICATI
Ufficio Provinciale di
Viterbo

Dichiarazione protocollo n. VT0064182 del 11/06/2014

Planimetria di u.i.u. in Comune di Tarquinia

Vicolo Delle Pietrare

civ. SNC

Identificativi Catastali:

Sezione:

Foglio: 74

Particella: 1526

Subalterno: 25

Compilata da:
Figara Leandro

Iscritto all'albo:
Geometri



Prov. Viterbo

N. 01192

Scheda n. 1

Scala 1:100

POSTO AUTO
PIANO INTERRATO
INTERNO 1
H:2.50
SCALA A

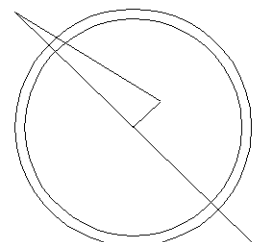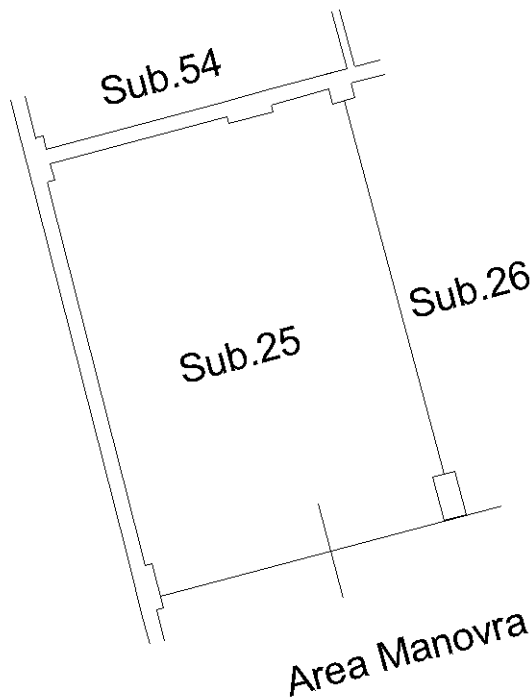

Ultima planimetria in atti

Agenzia delle Entrate
CATASTO FABBRICATI
Ufficio Provinciale di
Viterbo

Dichiarazione protocollo n. VT0064182 del 11/06/2014

Planimetria di u.i.u. in Comune di Tarquinia

Vicolo Delle Pietrare

civ. SNC

Identificativi Catastali:

Sezione:

Foglio: 74

Particella: 1526

Subalterno: 26

Compilata da:
Figara Leandro

Iscritto all'albo:
Geometri



Prov. Viterbo

N. 01192

Scheda n. 1

Scala 1:100

POSTO AUTO
PIANO INTERRATO
INTERNO 2
H:2.50
SCALA A

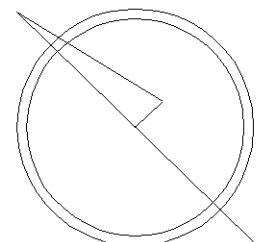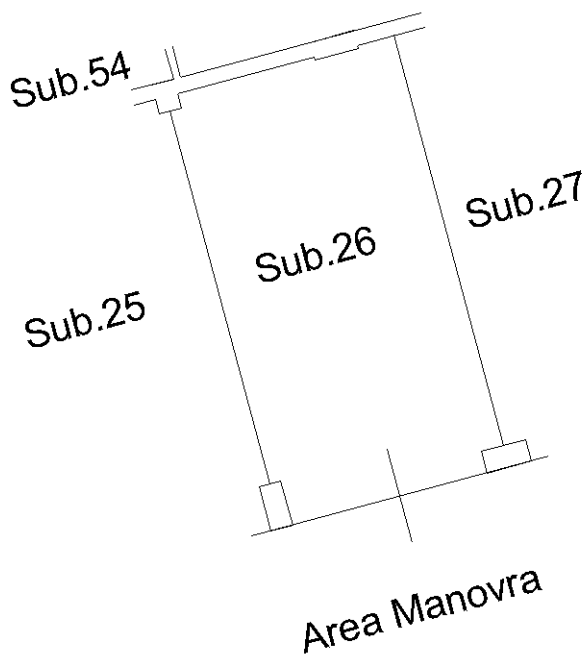

Ultima planimetria in atti

Agenzia delle Entrate
CATASTO FABBRICATI
Ufficio Provinciale di
Viterbo

Dichiarazione protocollo n. VT0064182 del 11/06/2014

Planimetria di u.i.u. in Comune di Tarquinia

Vicolo Delle Pietrare

civ. SNC

Identificativi Catastali:

Sezione:

Foglio: 74

Particella: 1526

Subalterno: 27

Compilata da:
Figara Leandro

Iscritto all'albo:
Geometri



Prov. Viterbo

N. 01192

Scheda n. 1

Scala 1:100

POSTO AUTO
PIANO INTERRATO
INTERNO 3
H:2.50
SCALA A

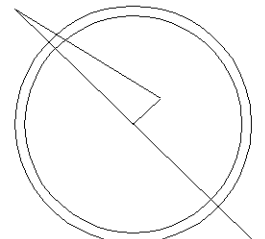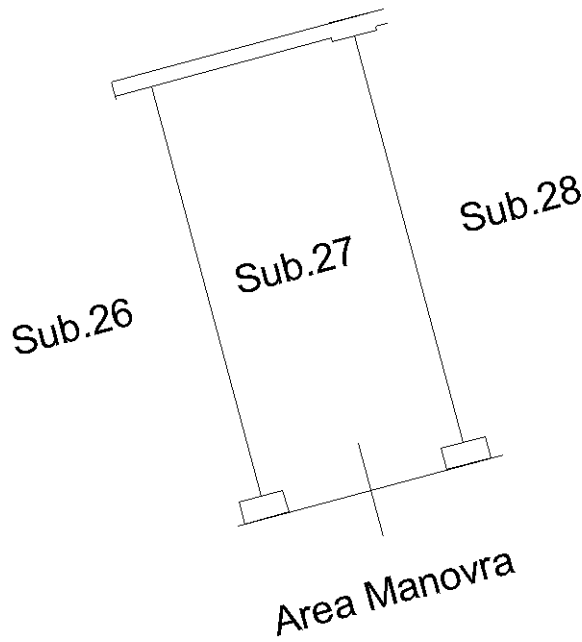

Ultima planimetria in atti

Agenzia delle Entrate
CATASTO FABBRICATI
Ufficio Provinciale di
Viterbo

Dichiarazione protocollo n. VT0064182 del 11/06/2014

Planimetria di u.i.u. in Comune di Tarquinia

Vicolo Delle Pietrare

civ. SNC

Identificativi Catastali:

Sezione:

Foglio: 74

Particella: 1526

Subalterno: 28

Compilata da:
Figara Leandro

Iscritto all'albo:
Geometri



Prov. Viterbo

N. 01192

Scheda n. 1

Scala 1:100

POSTO AUTO
PIANO INTERRATO
INTERNO 4
H:2.50
SCALA A

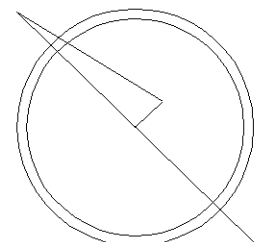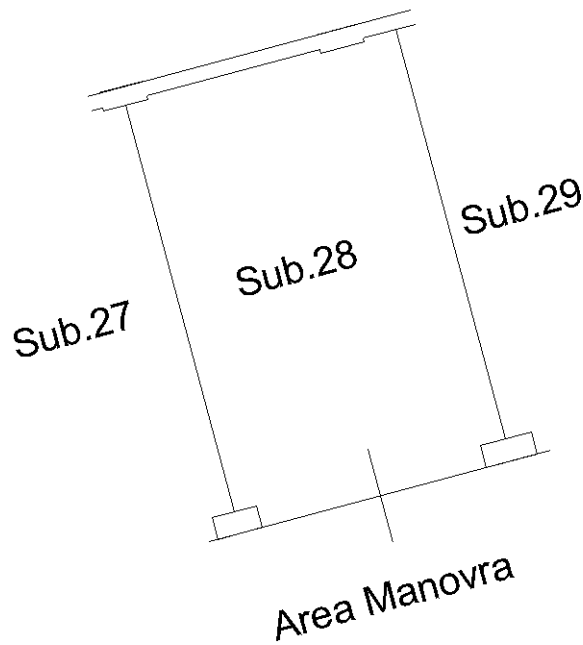

Ultima planimetria in atti

Agenzia delle Entrate
CATASTO FABBRICATI
Ufficio Provinciale di
Viterbo

Dichiarazione protocollo n. VT0064182 del 11/06/2014

Planimetria di u.i.u. in Comune di Tarquinia

Vicolo Delle Pietrare

civ. SNC

Identificativi Catastali:

Sezione:

Foglio: 74

Particella: 1526

Subalterno: 29

Compilata da:

Figara Leandro

Iscritto all'albo:

Geometri


Prov. Viterbo

N. 01192

Scheda n. 1

Scala 1:100

POSTO AUTO
PIANO INTERRATO
INTERNO 5
H:2.50
SCALA A

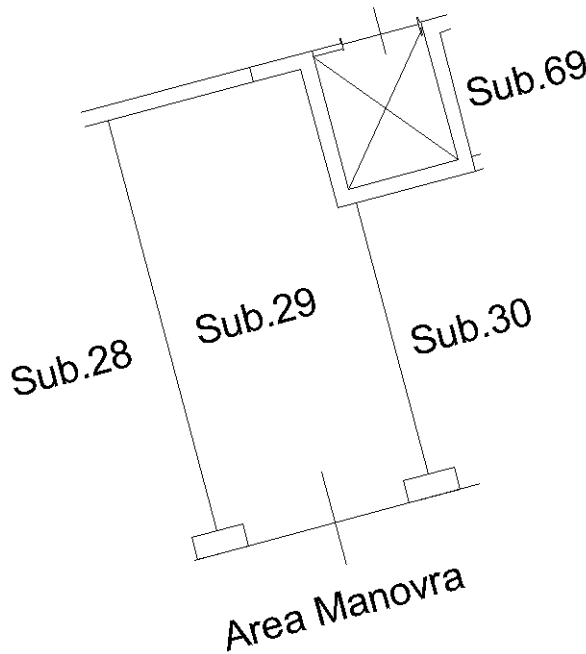

Catasto dei Fabbricati - Situazione al 10/10/2024 - Comune di TARQUINIA(D024) - < Foglio 74 - Particella 1526 - Subalterno 29 >
VICOLO DELLE PIETREARE n. 4/A Scala A Interno 5 Piano S1

Ultima planimetria in atti

Agenzia delle Entrate
CATASTO FABBRICATI
Ufficio Provinciale di
Viterbo

Dichiarazione protocollo n. VT0064182 del 11/06/2014

Planimetria di u.i.u. in Comune di Tarquinia

Vicolo Delle Pietrare

civ. SNC

Identificativi Catastali:

Sezione:

Foglio: 74

Particella: 1526

Subalterno: 30

Compilata da:

Figara Leandro

Iscritto all'albo:

Geometri



Prov. Viterbo

N. 01192

Scheda n. 1

Scala 1:100

POSTO AUTO
PIANO INTERRATO
INTERNO 6
H:2.50
SCALA A

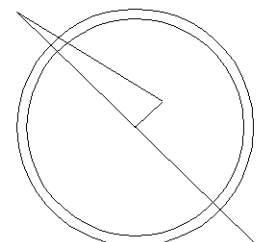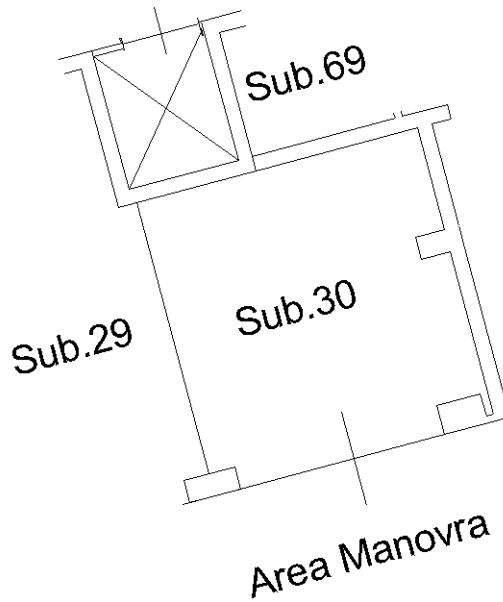

Ultima planimetria in atti

Agenzia delle Entrate
CATASTO FABBRICATI
Ufficio Provinciale di
Viterbo

Dichiarazione protocollo n. VT0064182 del 11/06/2014

Planimetria di u.i.u. in Comune di Tarquinia

Vicolo Delle Pietrare

civ. SNC

Identificativi Catastali:

Sezione:

Foglio: 74

Particella: 1526

Subalterno: 31

Compilata da:

Figara Leandro

Iscritto all'albo:
Geometri



Prov. Viterbo

N. 01192

Scheda n. 1

Scala 1:100

POSTO AUTO
PIANO INTERRATO
INTERNO 7
H:2.50
SCALA A

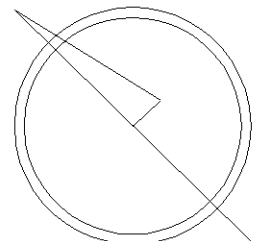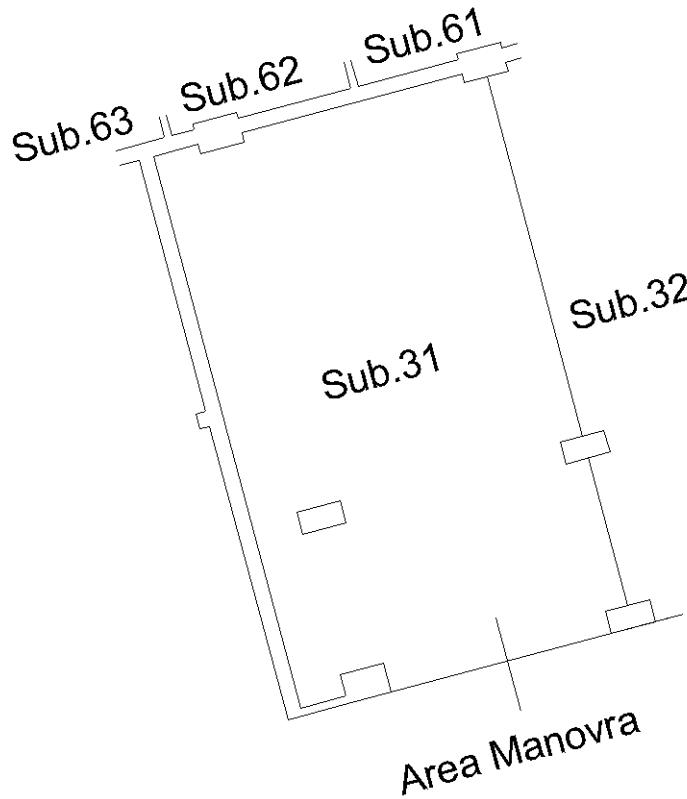

Ultima planimetria in atti

Agenzia delle Entrate
CATASTO FABBRICATI
Ufficio Provinciale di
Viterbo

Dichiarazione protocollo n. VT0064182 del 11/06/2014

Planimetria di u.i.u. in Comune di Tarquinia

Vicolo Delle Pietrare

civ. SNC

Identificativi Catastali:

Sezione:

Foglio: 74

Particella: 1526

Subalterno: 32

Compilata da:

Figara Leandro

Iscritto all'albo:

Geometri



Prov. Viterbo

N. 01192

Scheda n. 1

Scala 1:100

POSTO AUTO
PIANO INTERRATO
INTERNO 8
H:2.50
SCALA A

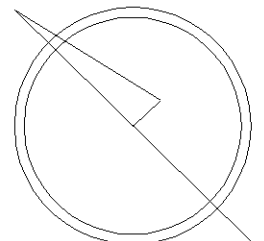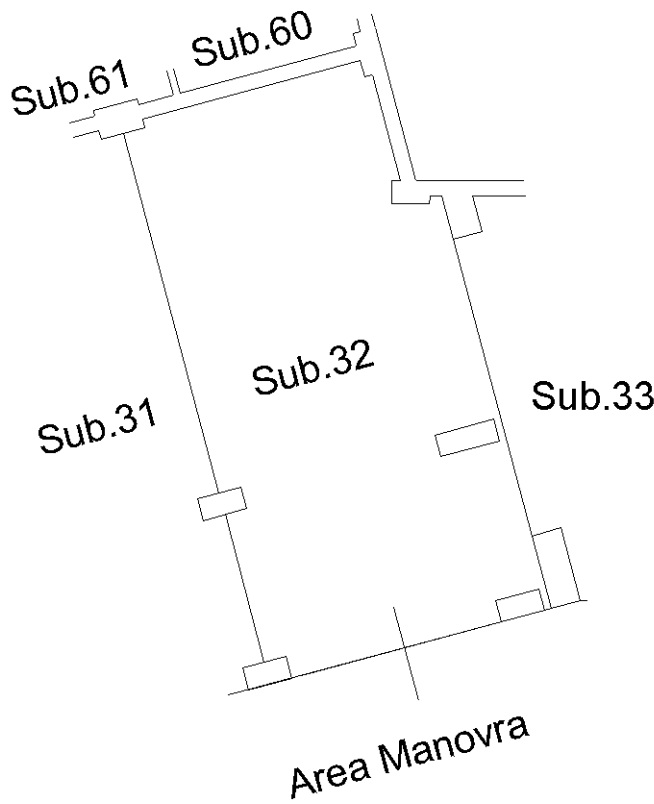

Ultima planimetria in atti

**Agenzia delle Entrate
CATASTO FABBRICATI
Ufficio Provinciale di
Viterbo**

Dichiarazione protocollo n. VT0064182 del 11/06/2014

Planimetria di u.i.u. in Comune di Tarquinia

Vicolo Delle Pietrare

civ. SNC

Identificativi Catastali:

Sezione:

Foglio: 74

Particella: 1526

Subalterno: 33

Compilata da:
Figara Leandro

Iscritto all'albo:
Geometri


Prov. Viterbo

N. 01192


Scheda n. 1

Scala 1:100

**POSTO AUTO
PIANO INTERRATO
INTERNO 9
H:2.50
SCALA A**

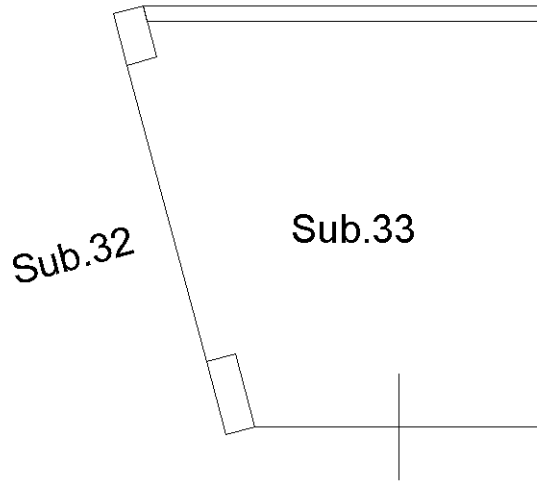

Area Manovra

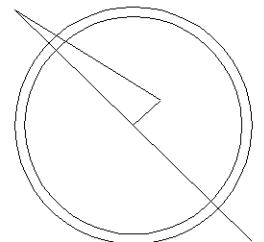

Ultima planimetria in atti

**Agenzia delle Entrate
CATASTO FABBRICATI
Ufficio Provinciale di
Viterbo**

Dichiarazione protocollo n. VT0064182 del 11/06/2014

Planimetria di u.i.u. in Comune di Tarquinia

Vicolo Delle Pietrare

civ. SNC

Identificativi Catastali:

Sezione:

Foglio: 74

Particella: 1526

Subalterno: 67

Compilata da:
Figara Leandro

Iscritto all'albo:
Geometri



Prov. Viterbo

N. 01192

Scheda n. 1

Scala 1:100

CANTINA
PIANO INTERRATO
INTERNO 19
H:2.05
SCALA A

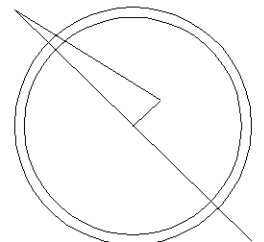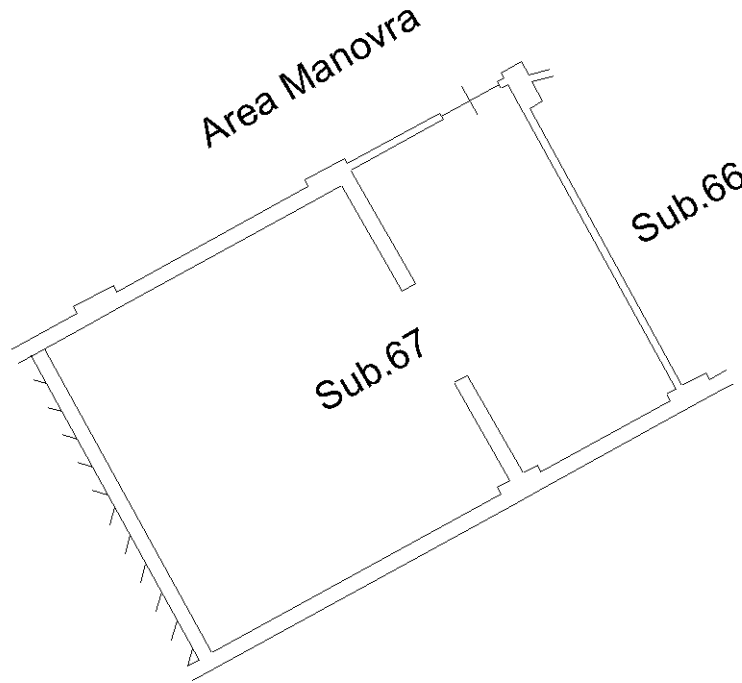

Ultima planimetria in atti