


Agenzia del Territorio
CATASTO FABBRICATI
Ufficio Provinciale di
Modena

Dichiarazione protocollo n. MO0301379 del 12/09/2005	
Planimetria di u.i.u. in Comune di Mirandola	
Via Gherardi Celso	civ.
Identificativi Catastali:	Compilata da:
Sezione:	Sgarbi Gianni
Foglio: 90	Iscritto all'albo:
Particella: 297	Geometri
Subalterno: 72	Prov. Modena
	N. 1931

Scheda n. 1 Scala 1:200

PIANO 1° SOTTOSTRADA

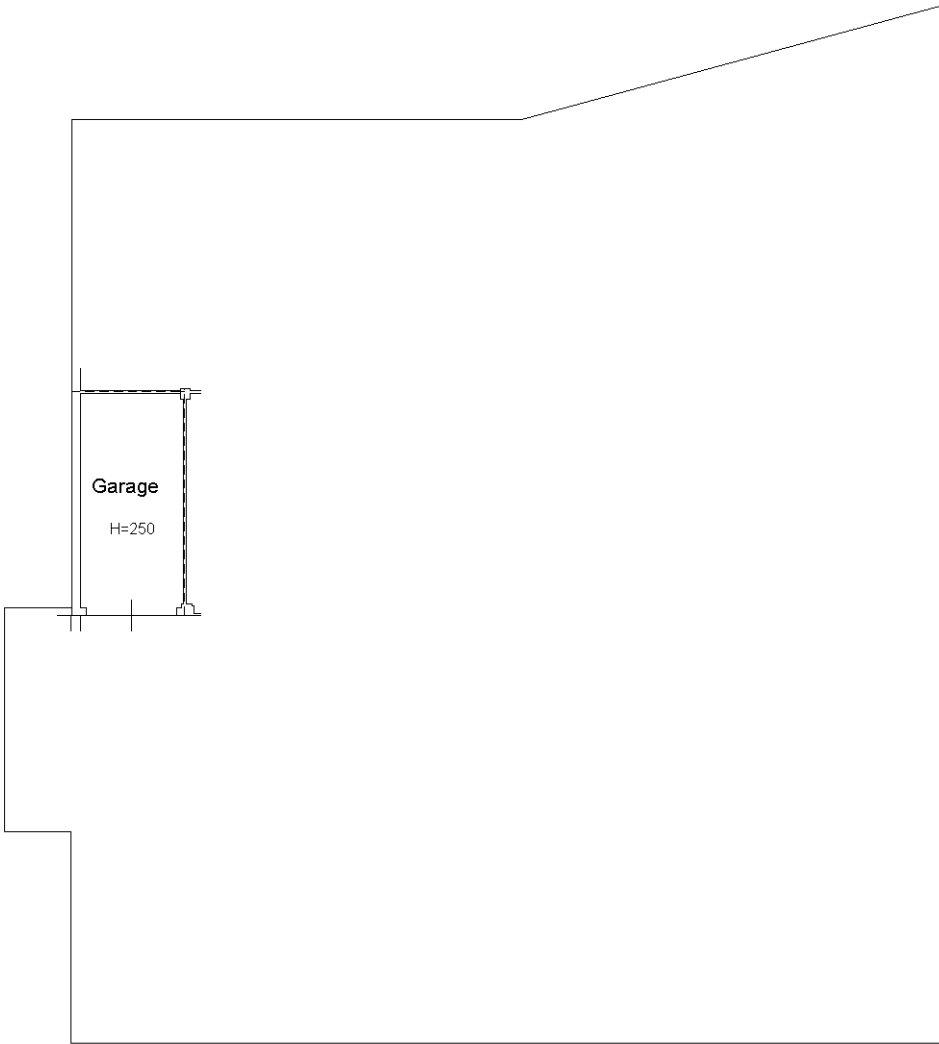

Ultima planimetria in atti