
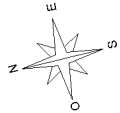


ELABORATO PLANIMETRICO	Compilato da: Sgarbi Gianni	Iscritto all'albo: Geometri	Prov. Modena	N. 1931
Comune di Mirandola	Sezione:	Foglio: 90	Particella: 297	12/09/2005 del
Dimostrazione grafica dei subalterni				
Tipo Mappale n. 289725 del 05/08/2005 Scala 1 : 200				


PIANO 1° SOTTOSTRADA

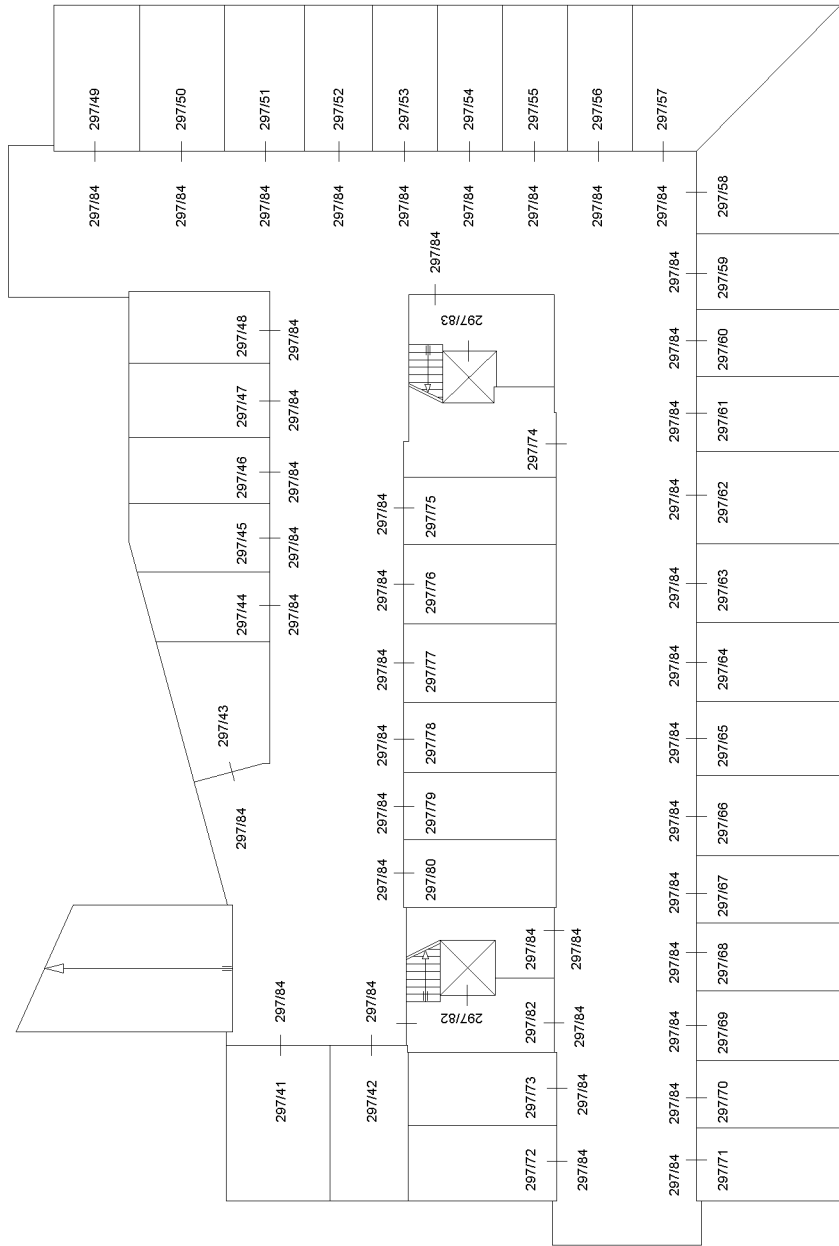

Agenzia del Territorio
CATASTO FABBRICATI
Ufficio provinciale di Modena


ELABORATO PLANIMETRICO	Compilato da: Sgarbi Gianni	Iscritto all'albo: Geometri	Prov. Modena	N. 1931
Comune di Mirandola	Sezione: Foglio: 90	Particella: 297	Prof. 05/08/2005	12/09/2005 del
Dimostrazione grafica dei subalberi				
Tipo Mappale n. 289725 del 05/08/2005 Scala 1 : 500				

PIANO TERRA

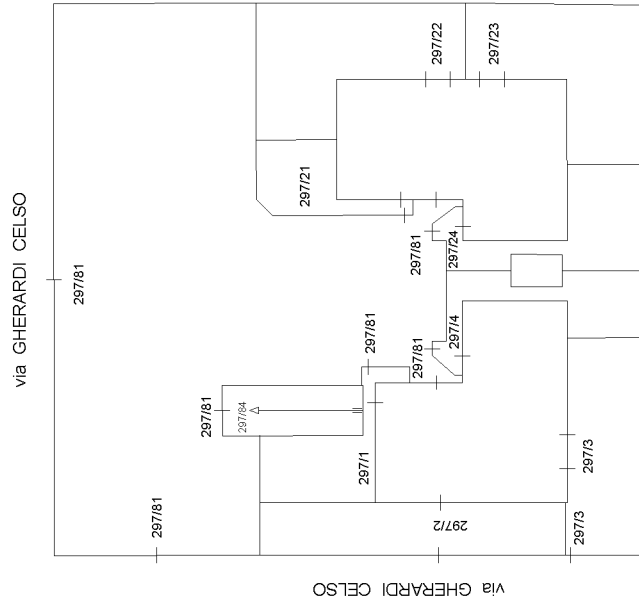

ELABORATO PLANIMETRICO	Compilato da: Sgarbi Gianni	Iscritto all'albo: Geometri	Prov. Modena	N. 1931
Comune di Mirandola	Sezione:	Foglio: 90	Particella: 297	12/09/2005 del
Dimostrazione grafica dei subalberi				
Tipo Mappale n. 289725 del 05/08/2005 Scala 1 : 200				

PIANO TERRA

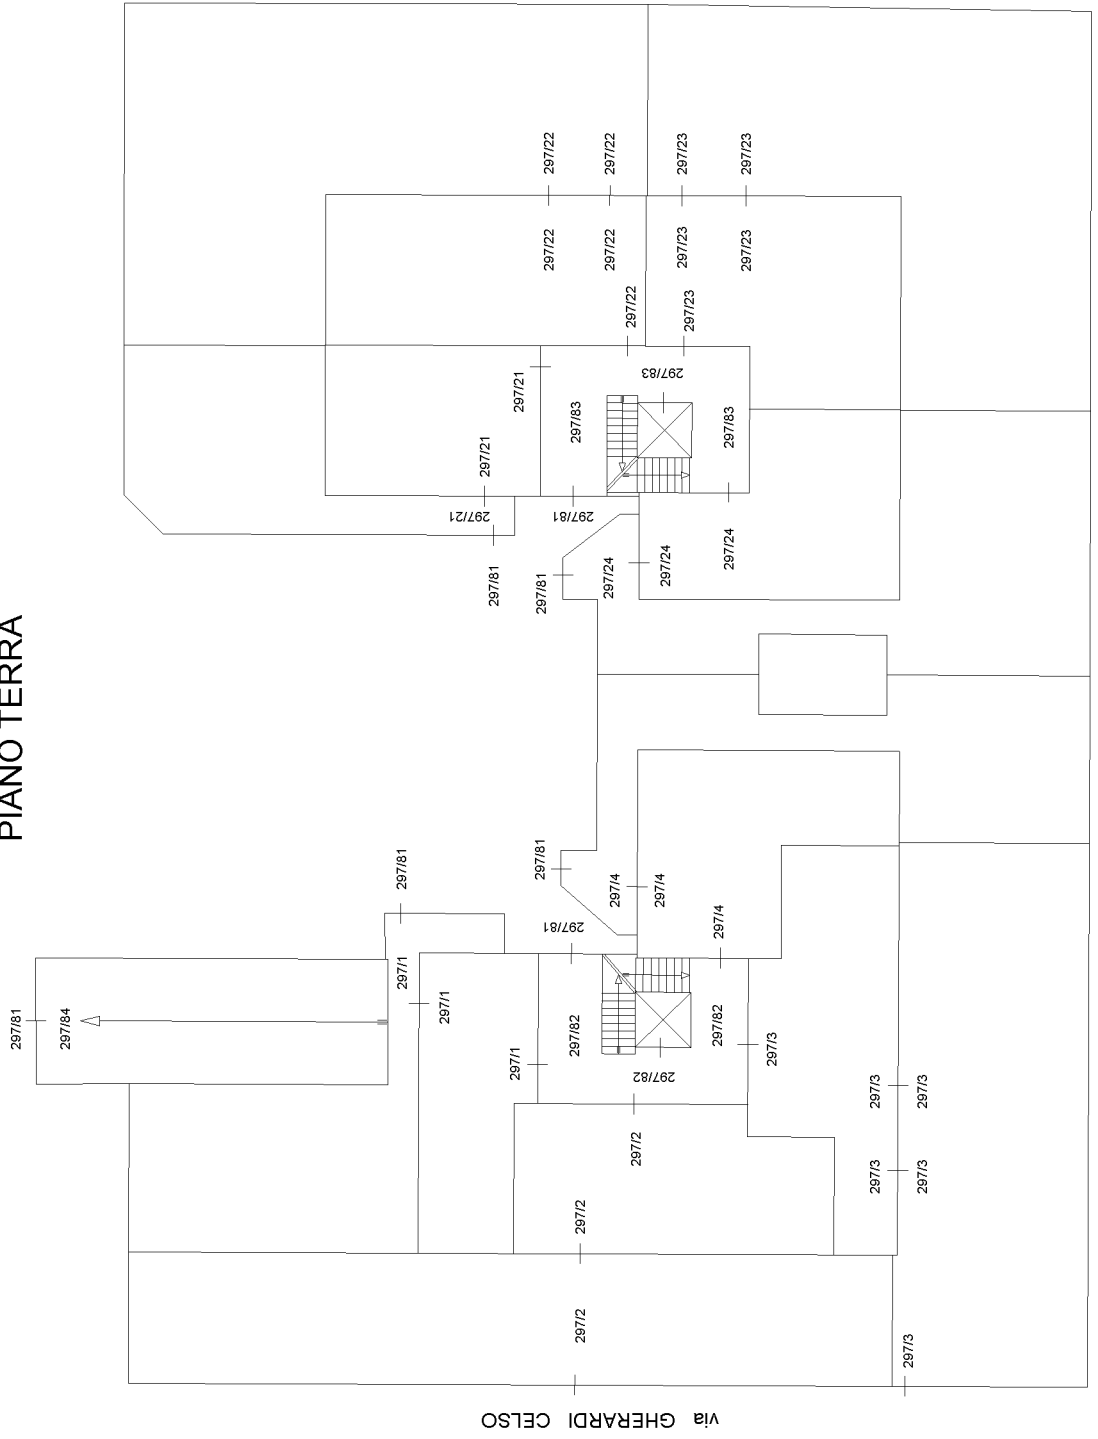


Via GHERARDI CELSO

Agenzia del Territorio
CATASTO FABBRICATI
Ufficio provinciale di Modena

ELABORATO PLANIMETRICO	Compilato da: Sgarbi Gianni	Iscritto all'albo: Geometri	Prov. Modena	N. 1931
Comune di Mirandola	Sezione: Foglio: 90	Particella: 297	Prof. 05/08/2005	12/09/2005 del
Dimostrazione grafica dei subalterni				
Tipo Mappale n. 289725 del 05/08/2005 Scala 1 : 200				


PIANO PRIMO

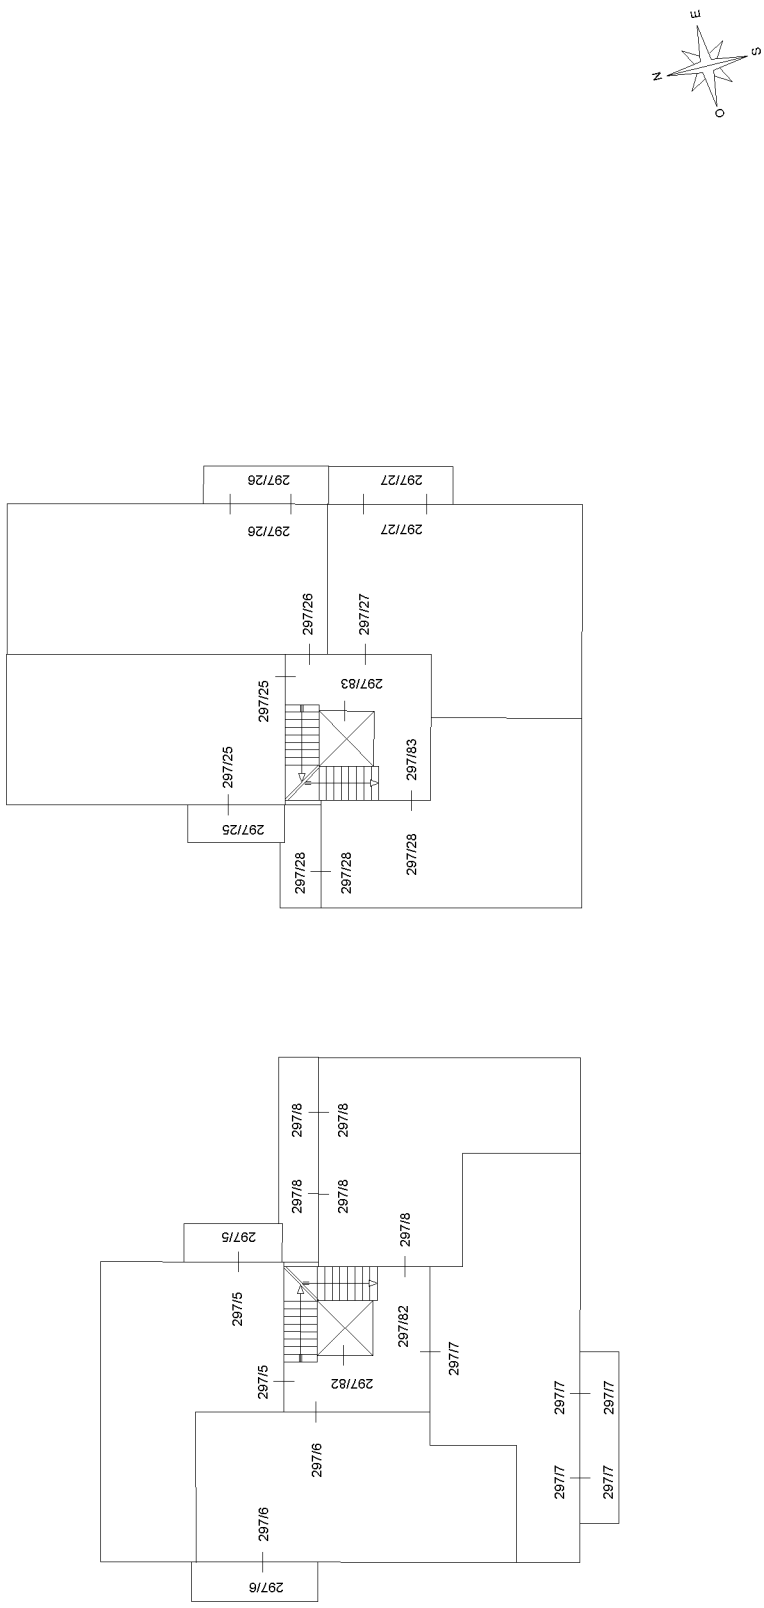

Ultima planimetria in atti

ELABORATO PLANIMETRICO	Compilato da: Sgarbi Gianni	Iscritto all'albo: Geometri	Prov. Modena	N. 1931
Comune di Mirandola	Sezione:	Foglio: 90	Particella: 297	12/09/2005 del
Dimostrazione grafica dei subalterni				
Tipo Mappale n. 289725 del 05/08/2005 Scala 1 : 200				


PIANO SECONDO

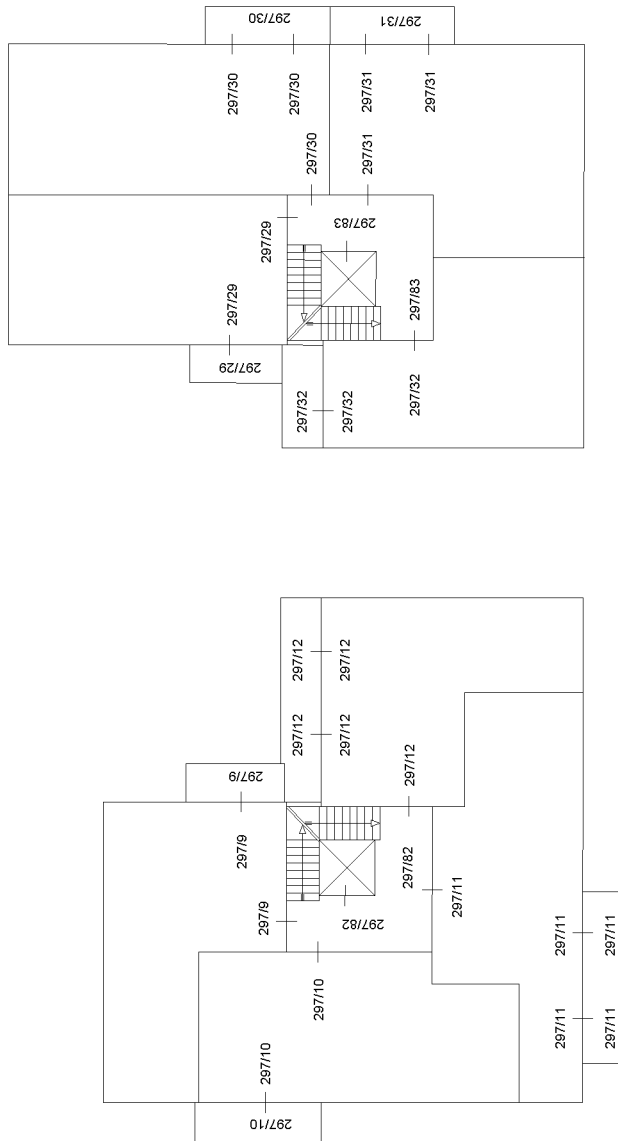

Agenzia del Territorio
CATASTO FABBRICATI
Ufficio provinciale di Modena

ELABORATO PLANIMETRICO	Compilato da: Sgarbi Gianni	Iscritto all'albo: Geometri	Prov. Modena	N. 1931
Comune di Mirandola	Sezione: Foglio: 90	Particella: 297	Prof. 05/08/2005	12/09/2005 del
Dimostrazione grafica dei subalterni				
Tipo Mappale n. 289725 del 05/08/2005 Scala 1 : 200				


PIANO TERZO

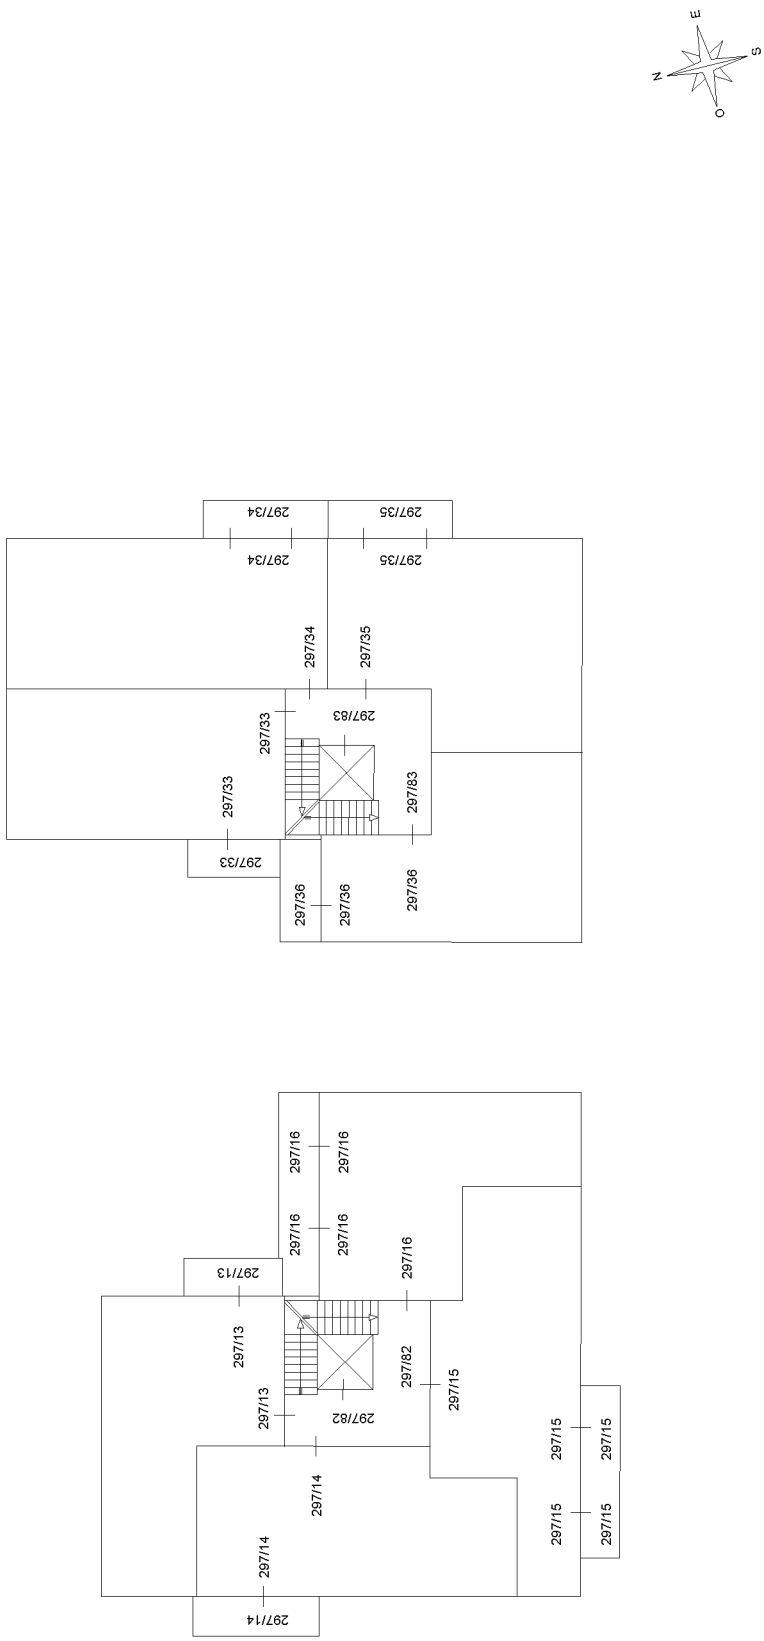

Ultima planimetria in atti

ELABORATO PLANIMETRICO	Compilato da: Sgarbi Gianni	Iscritto all'albo: Geometri	Prov. Modena	N. 1931
Comune di Mirandola	Sezione: Foglio: 90	Particella: 297	Prof. 05/08/2005	del 12/09/2005
Dimostrazione grafica dei subalterni				
Tipo Mappale n. 289725 del 05/08/2005 Scala 1 : 200				

PIANO QUARTO

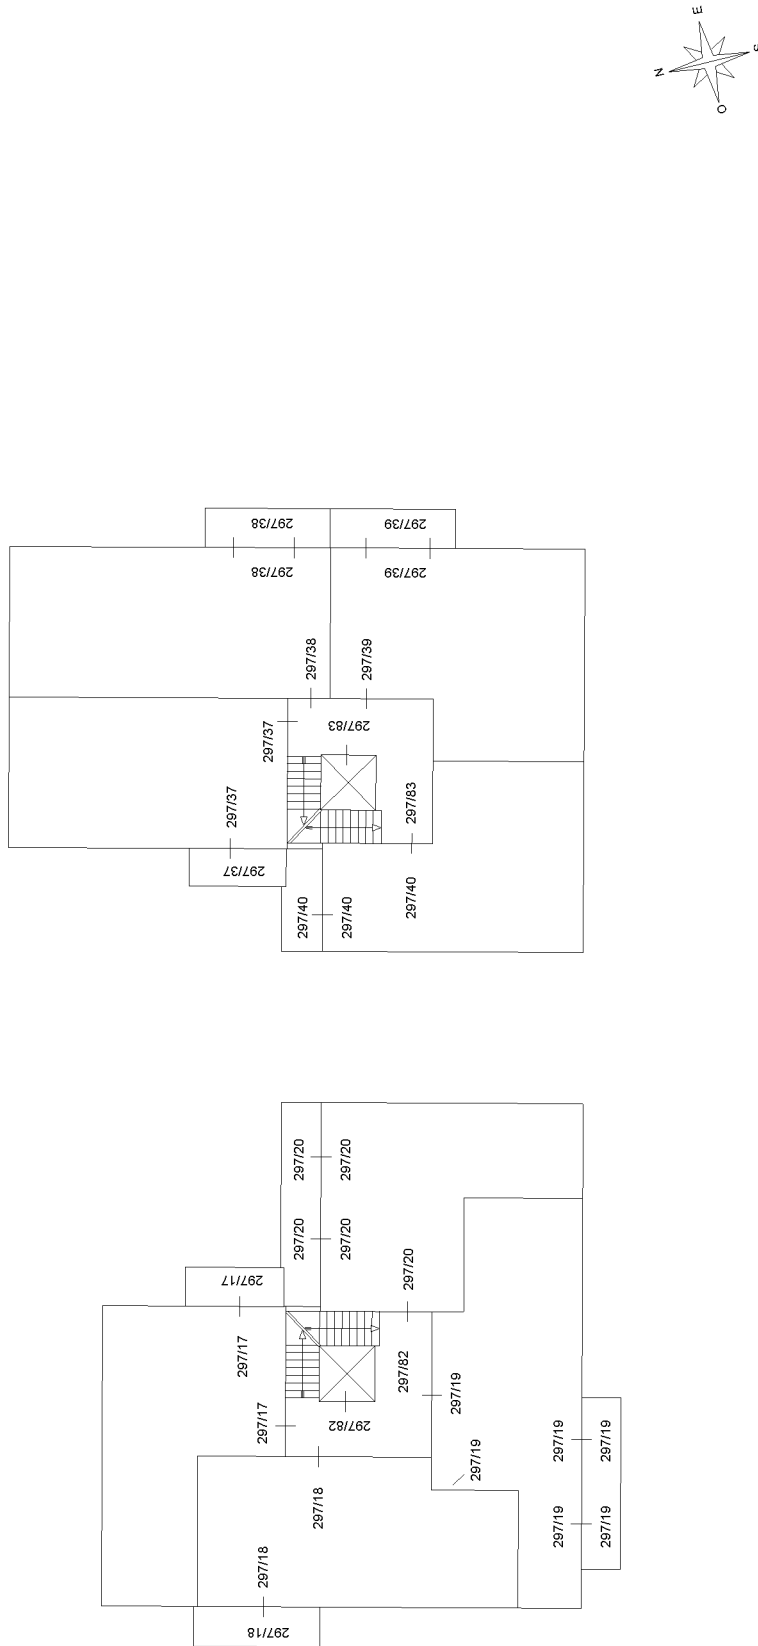

ELABORATO PLANIMETRICO	Compilato da: Sgarbi Gianni	Iscritto all'albo: Geometri	Prov. Modena	N. 1931
Comune di Mirandola	Sezione:	Foglio: 90	Particella: 297	12/09/2005 del
Dimostrazione grafica dei subalberi		Tipo Mappale n. 289725 del 05/08/2005 Scala 1 : 200		

PIANO QUINTO

