


PLANIMETRIA DELL'IMMOBILE DI PIANO PRIMO, INT. 3
SITO IN PALERMO, VIA FILIPPO PECORAINO N. 152
IDENTIFICATO AL C.F. FG. 91, PART.LLA 1089 SUB 17
scala 1:100

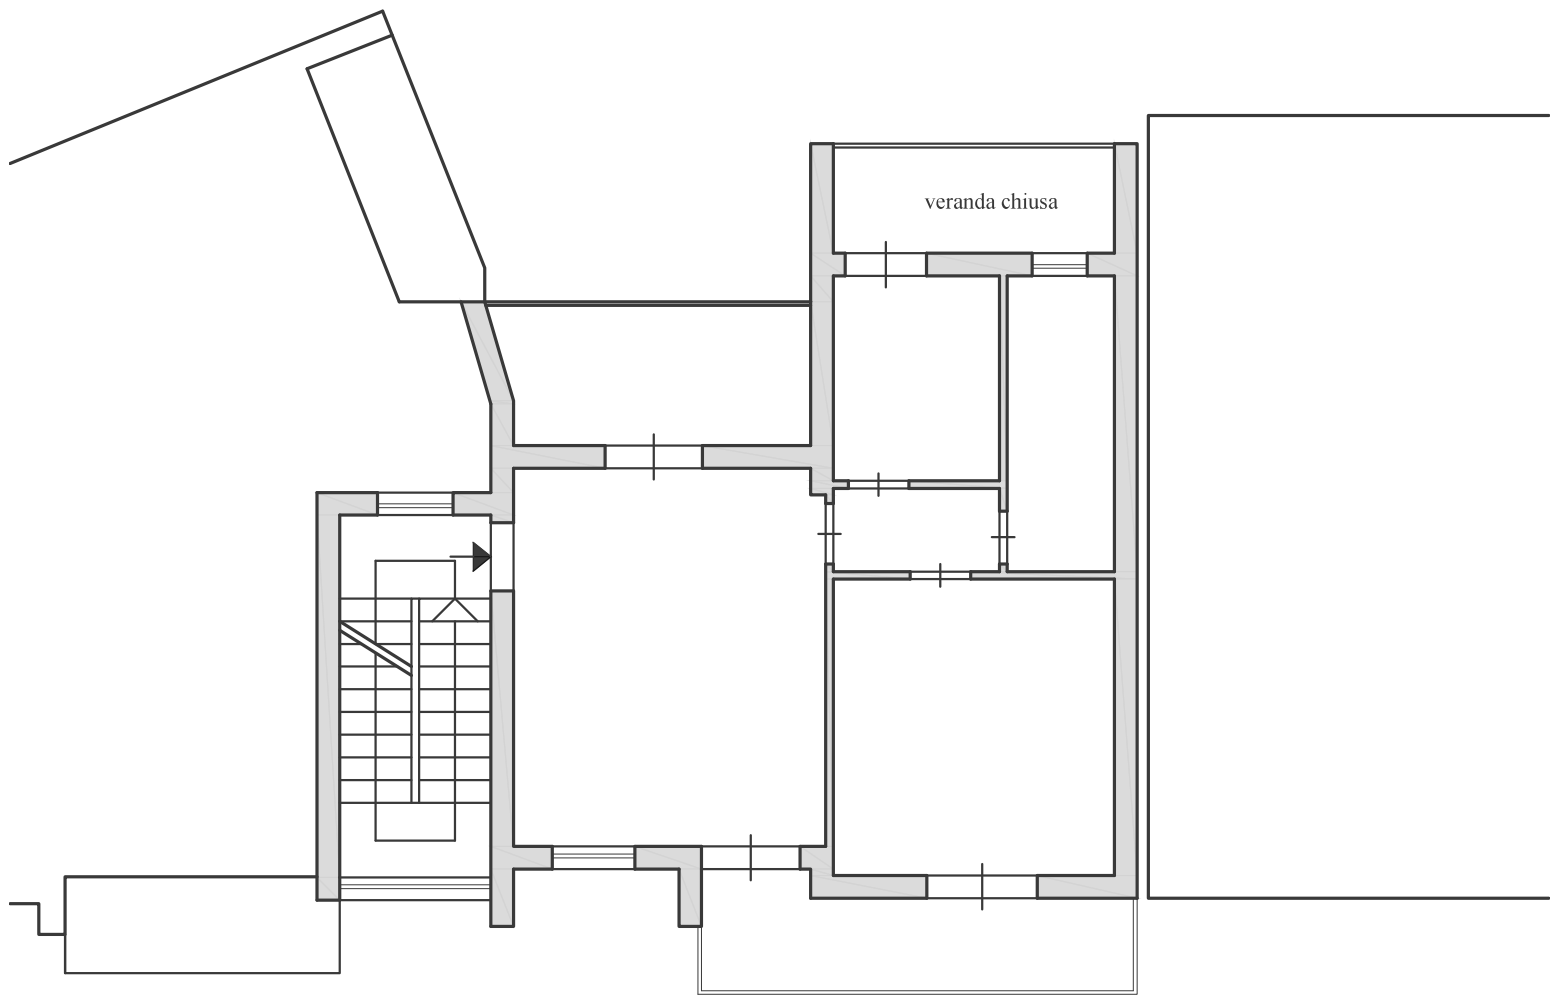

VIA FILIPPO PECORAINO

0 1 2 3 4 5 scala 1:100