



ELABORATO PLANIMETRICO
Compilato da:
Signorino Marika
Isoritto all'albo:
Architetti
Prov. Siracusa N. 516

Agenzia delle Entrate
CATASTO FABBRICATI
Ufficio Provinciale di
Siracusa


Comune di Siracusa Protocollo n. SR0032391 del 23/09/2020
Sesione: Foglio: 167 Particella: 5782 Tipo Mappale n. del
Dimostrazione grafica dei subalterni Scala 1 : 500

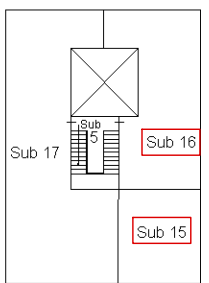

PIANO SECONDO

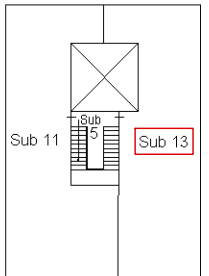

PIANO PRIMO

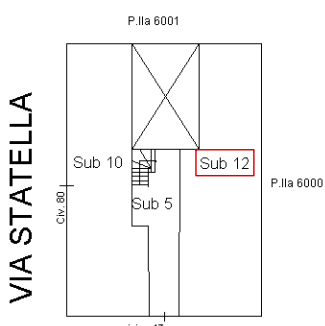

VIA PASUBIO

PIANO TERRA

Ultima planimetria in atti


Data: 04/05/2024 - n. T75011 - Richiedente: Telematico

Totale schede: 1 - Formato di acquisizione: A4(210x297) - Formato stampa richiesto: A4(210x297) - Fattore di scala non utilizzabile



Elaborato Planimetrico - Catasto dei Fabbricati - Situazione al 04/05/2024 - Comune di SIRACUSA(T754) - Foglio 167 Particella 5782 -

PIANO TERRENO

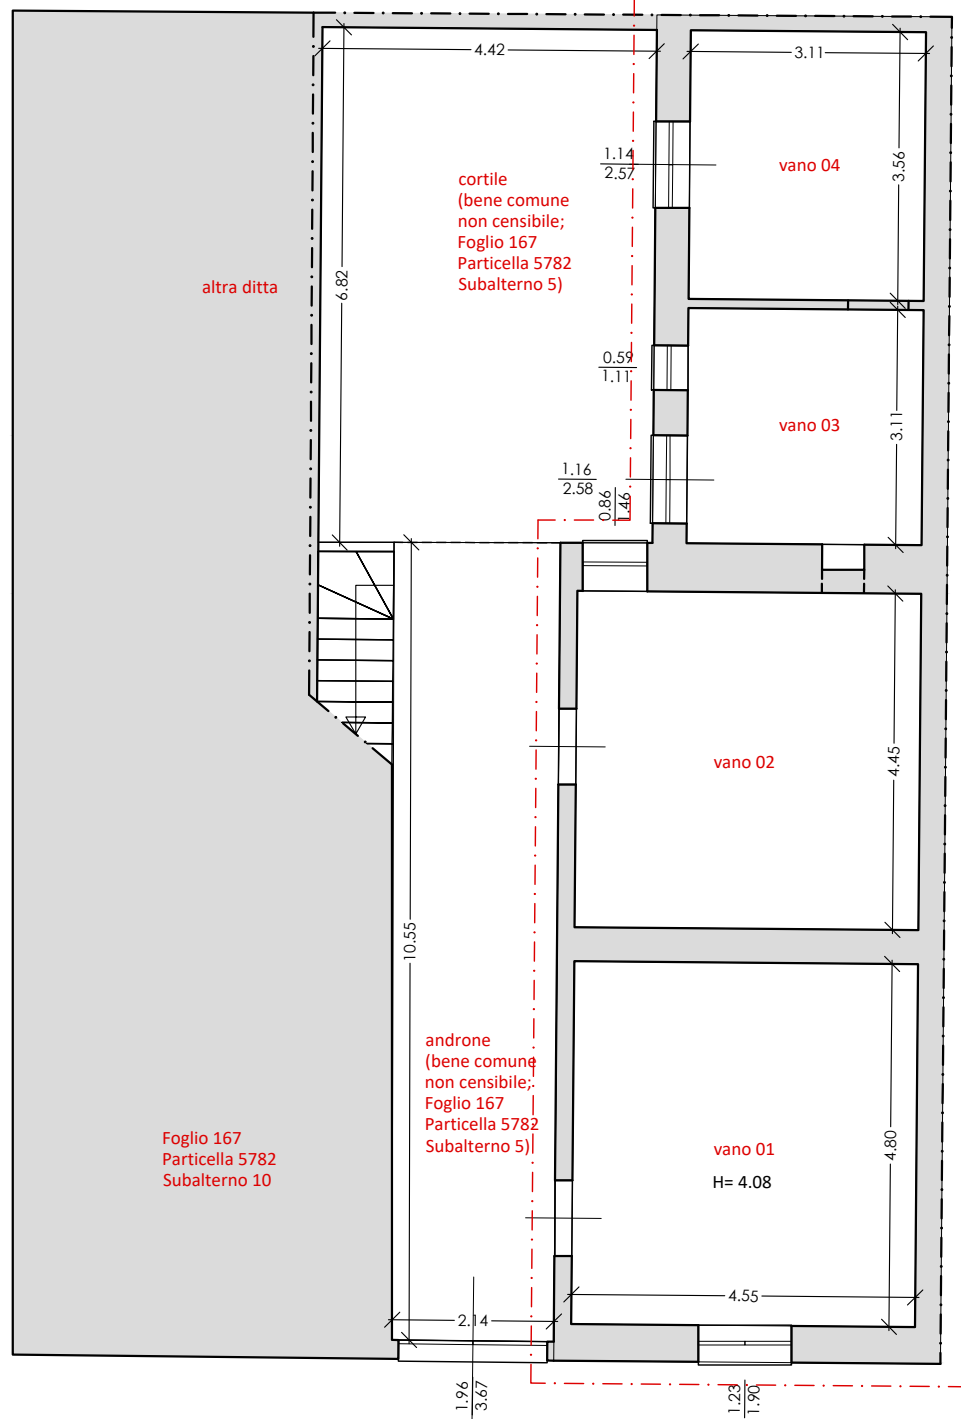


Foglio 167
Particella 5782
Subalterno 12

	Destinazione	Superficie netta [mq]
Piano Terreno	vano 01	21,83
	vano 02	20,23
	vano 03	9,67
	vano 04	11,06
	Sommano	62,79

PIANTA STATO DI FATTO - 1:100

PIANO PRIMO

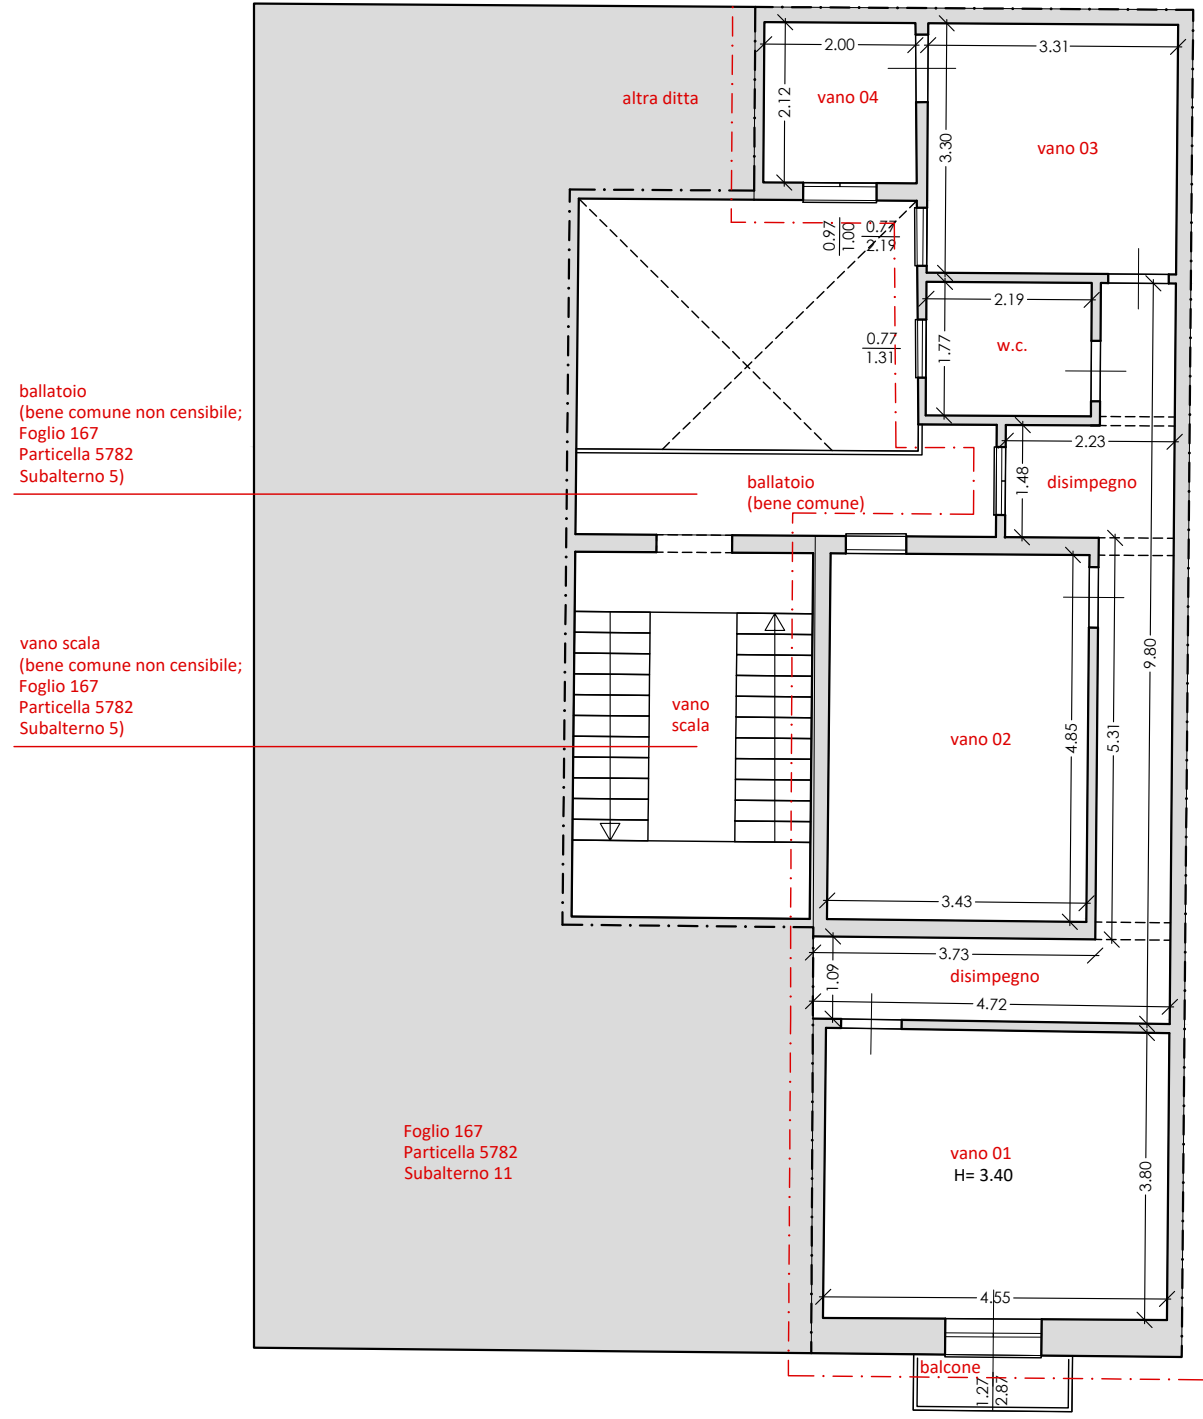


Foglio 167
Particella 5782
Subalterno 13

Piano Primo	vano 01	17,35
	disimpegno	15,65
	vano 02	16,61
	w.c.	3,86
	vano 03	10,90
	vano 04	4,27
Sommano		68,64
Pertinenze esclusive	balcone	1,55
	Sommano pertinenze	1,55

PIANTA STATO DI FATTO - 1:100

PIANO SOTTOTETTO (COPERTURA)

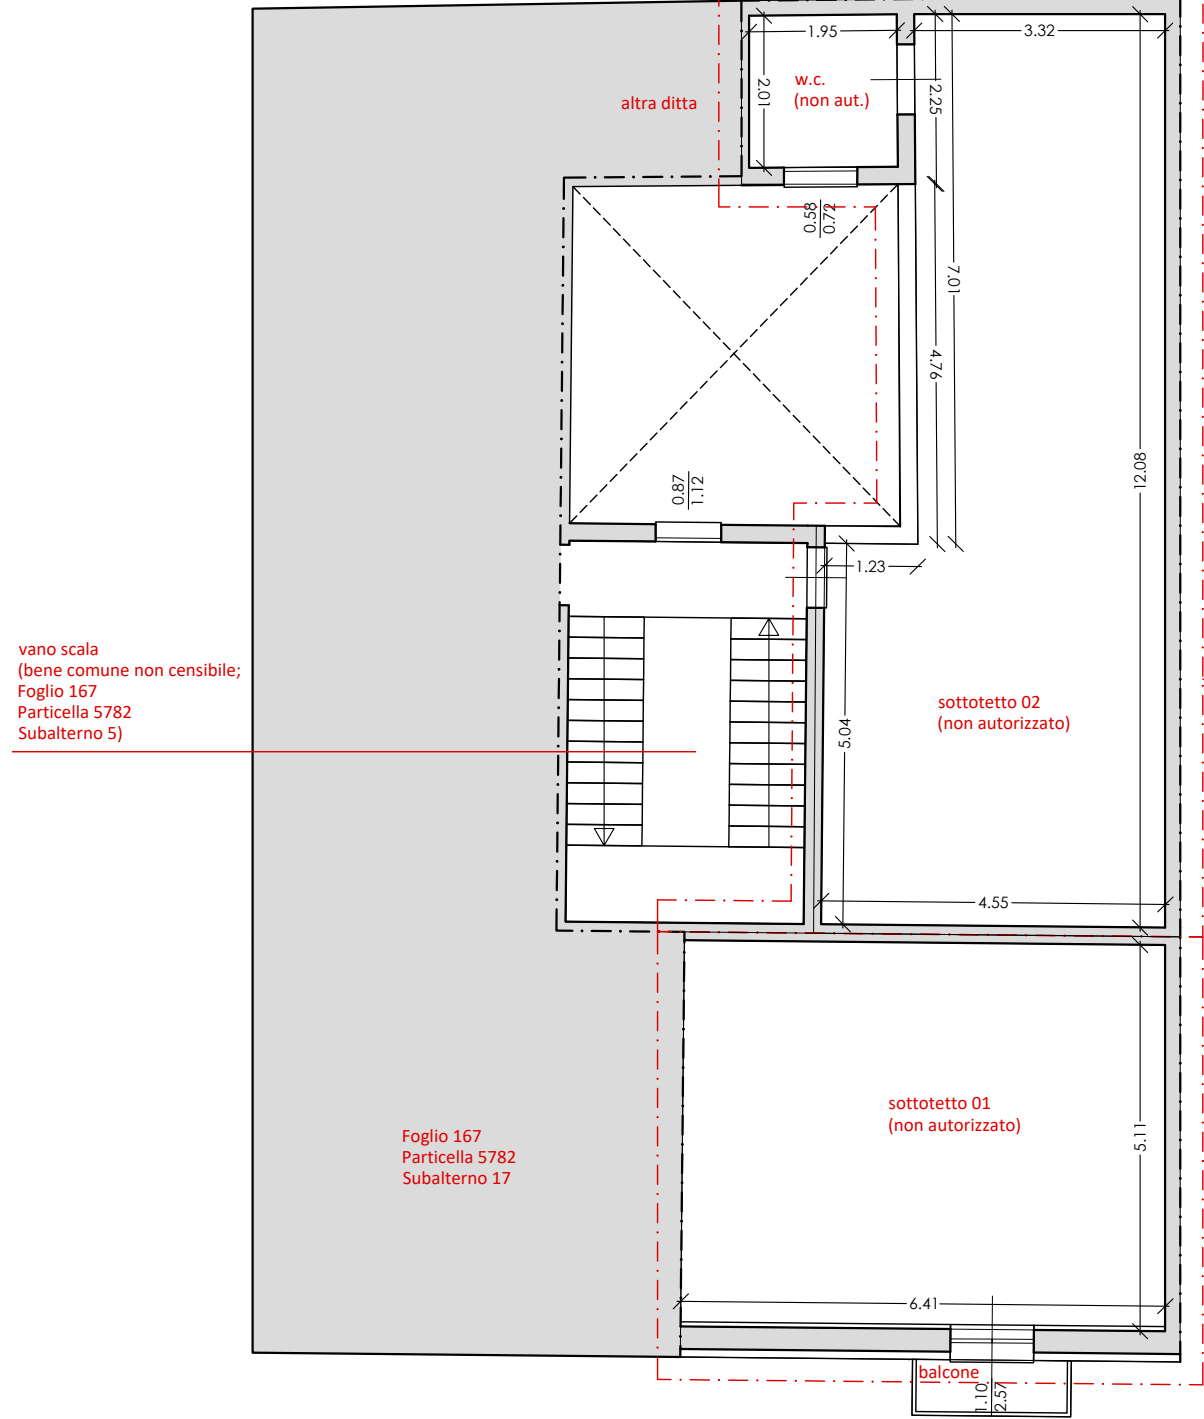

Foglio 167
Particella 5782
Subalterno 16

Foglio 167
Particella 5782
Subalterno 15

	Destinazione	Superficie netta [mq]
Piano copertura	sottotetto 01 (non autorizzato)	32,62
	Sommano	32,62
Pertinenze esclusive	balcone	1,55
	Sommano pertinenze	1,55

Piano copertura	sottotetto 02 (non autorizzato)	45,96
	w.c. (non autorizzato)	3,95
	Sommano	49,92

PIANTA STATO DI FATTO - 1:100



Emesso da: CIANCI ANDREA Emesso Da: ARUBAFEC S.P.A. NG CA 3 Serial#: 66ad103297172a692a163a17034549

COMUNE DI SIRACUSA
PROVINCIA DI SIRACUSA

progetto:

-

data:

11/2024

Consulenza Tecnica d'ufficio:

PROCEDIMENTO N. 2/2024 REG. ES.

scala:

VARIE

committente:

TRIBUNALE DI SIRACUSA
SEZIONE ESECUZIONI IMMOBILIARI

allegato:

1

tavola:

UNICA

ctu nominato:

andrea cianci ingegnere

Indirizzo: via caltanissetta, 53 - 96100 - siracusa
mobile: +39 339 612167
fax: +39 0931 682374
e-mail: andrea.cianci@hotmail.com
p.e.c.: andrea.cianci@ordineingegnerisiracusa.it
partita I.V.A.: 01446360891
C.F.: CNCHDR75A151754G

