

**Agenzia del Territorio  
CATASTO FABBRICATI  
Ufficio Provinciale di  
Milano**

Dichiarazione protocollo n. MI0750368 del 17/11/2004

Planimetria di u.i.u. in Comune di Milano

Via Carlo Perini

civ. SC

Identificativi Catastali:

Sezione:

Foglio: 63

Particella: 532

Subalterno: 142

Compilata da:

Brugnara Angelo

Iscritto all'albo:


Geometri

Prov. Milano

N. 7101


Scheda n. 1

Scala 1:200

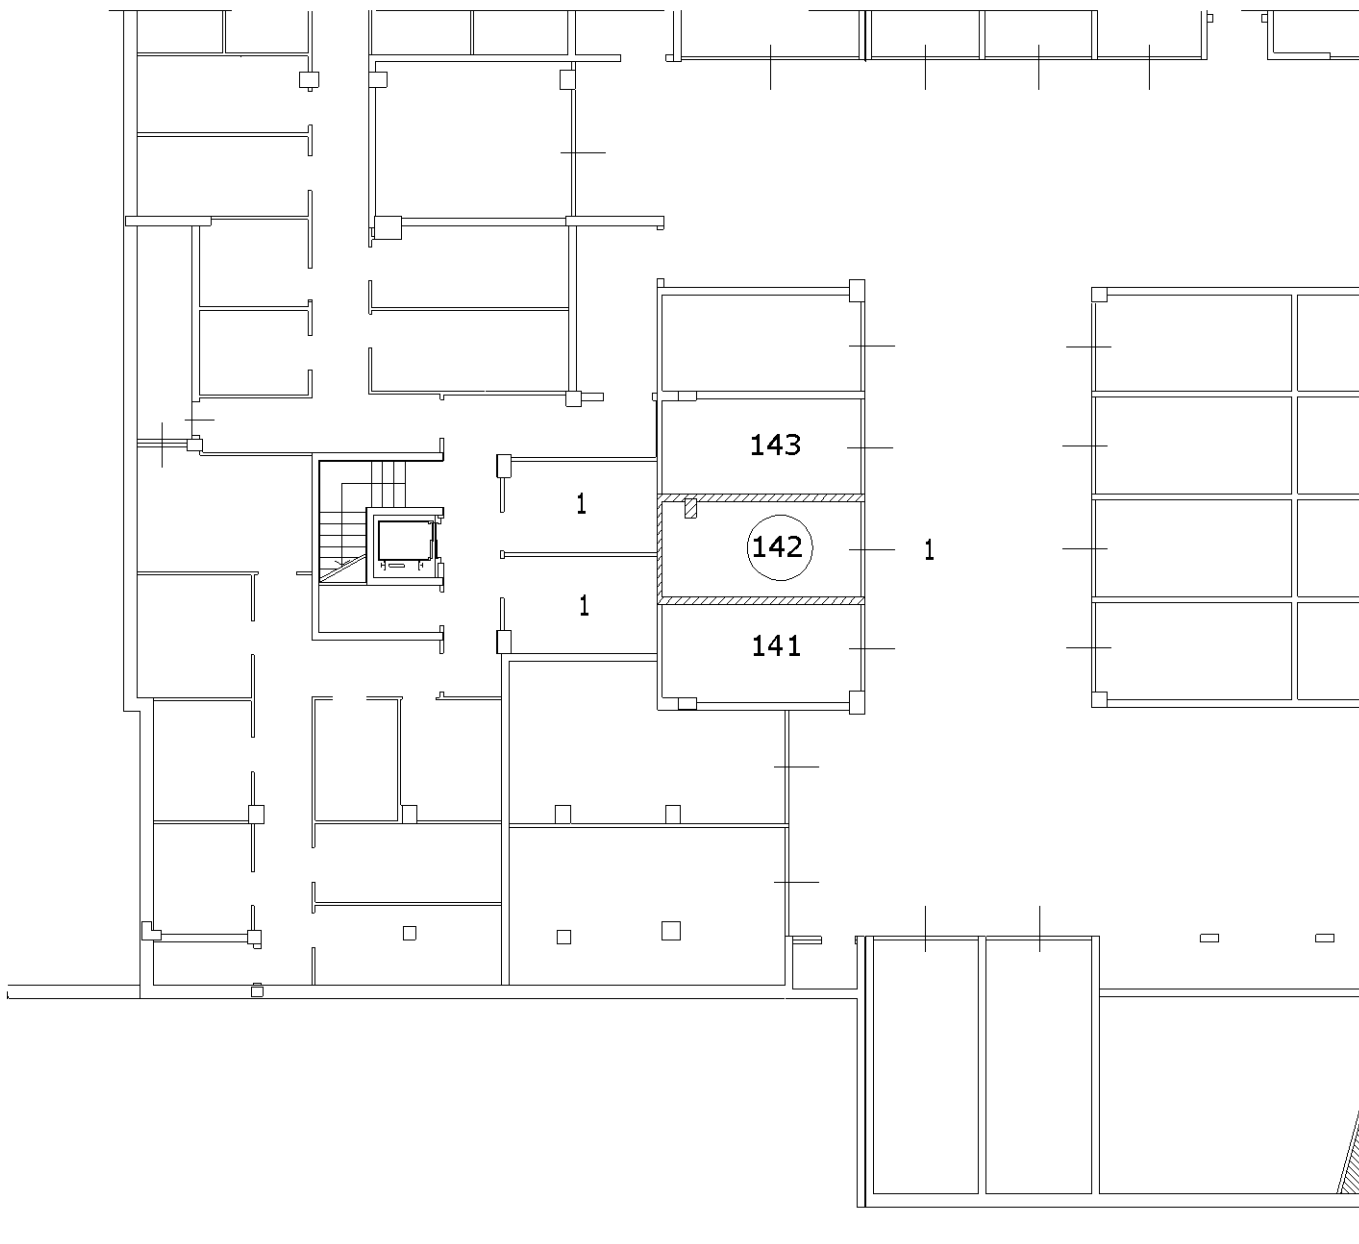

**PIANO SECONDO INTERRATO BOX H=240**

ORIENTAMENTO

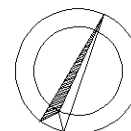

SCALA 1:200

Ultima planimetria in atti