





**ELABORATO PLANIMETRICO**

Completato da:  
Paccagnella Daniele  
Isritto all'albo:  
Geometri  
Prov. Padova  
N. 2959



**AGENZIA DELLE ENTRATE  
CATASTO FABBRICATI  
Ufficio Provinciale di  
Padova**

Comune di Padova  
Sezione: Foglio: 89 Particella: 227  
Protocollo n. PD0051918 del 23/04/2024  
Tipo Mappale n. del

Scala 1 : 500

Dimostrazione grafica dei subaltrerni

**PIANO PRIMO**

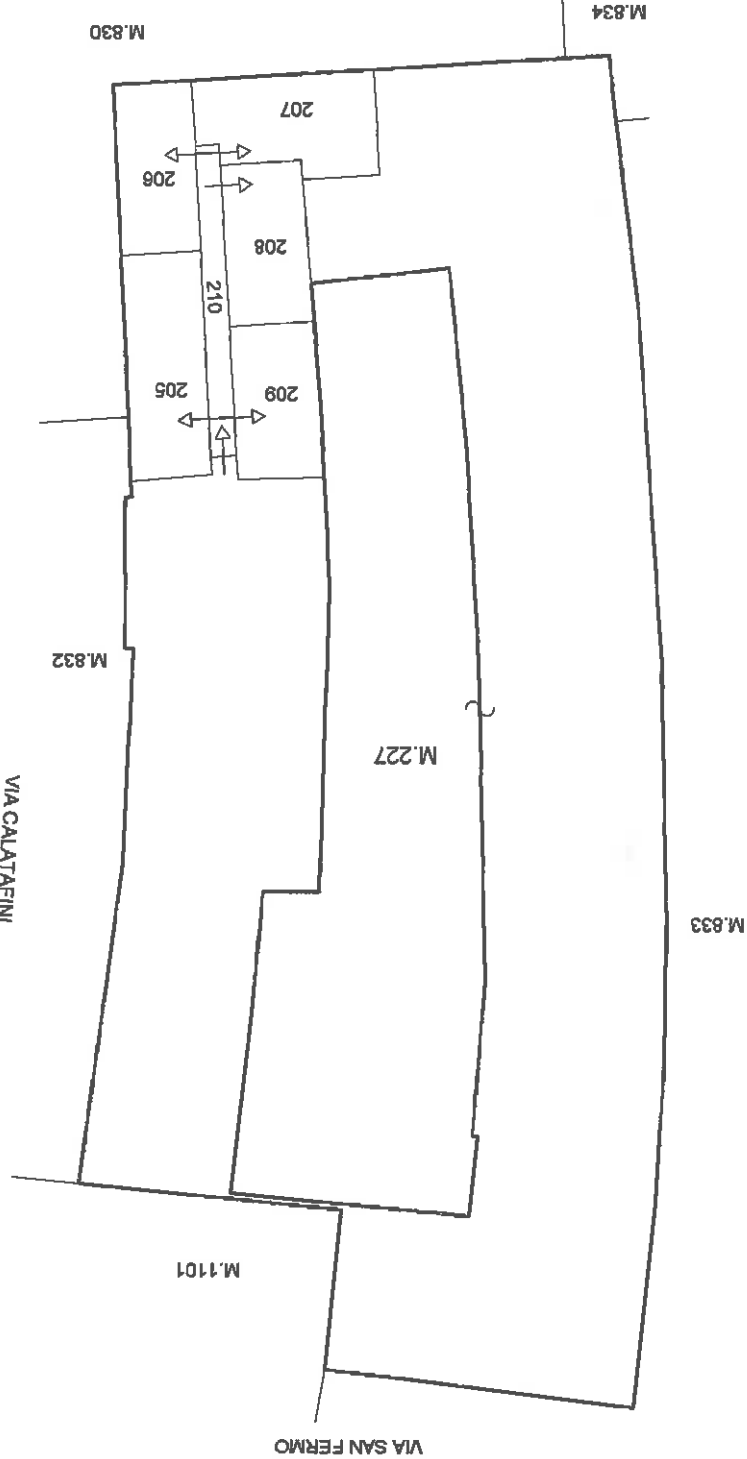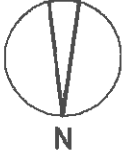

Ultima planimetria in atti

Data: 02/05/2024 - n. TS6312 - Richiedente: Telematico

Totale schede: 1 - Formato di acquisizione: A4(210x297) - Formato stampa richiesto: A4(210x297) - Fattore di scala non utilizzabile