

**Agenzia del Territorio
CATASTO FABBRICATI
Ufficio Provinciale di
Venezia**

Dichiarazione protocollo n. VE0013737 del 22/01/2007

Planimetria di u.i.u. in Comune di Ceggia

Via Giorgione

civ. SNC

Identificativi Catastali:

Sezione:
Foglio: 15
Particella: 1294
Subalterno: 10

Compilata da:
Berto Vanni Paolo
Iscritto all'albo:
Geometri



Prov. Venezia

N. 1396

Scheda n. 1

Scala 1:200

PIANO PRIMO H=2.70

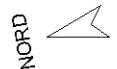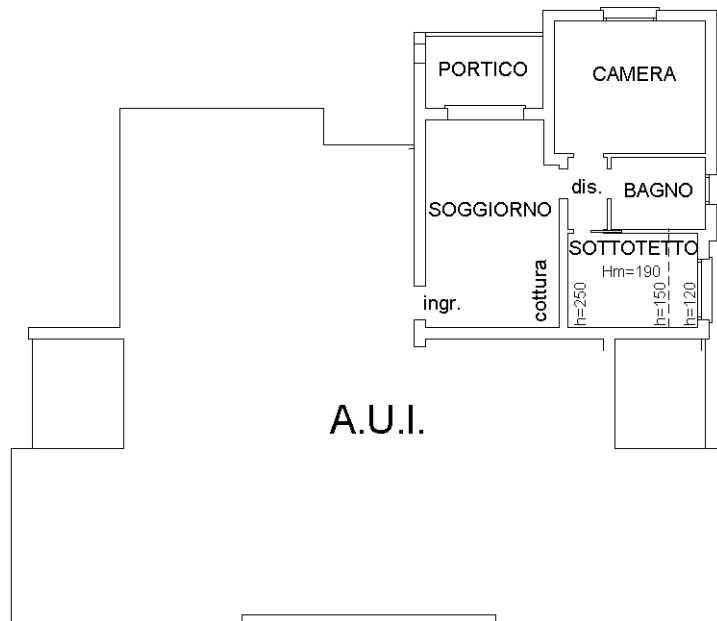

Ultima planimetria in atti