

**Agenzia del Territorio
CATASTO FABBRICATI
Ufficio Provinciale di
Venezia**

Dichiarazione protocollo n. VE0013737 del 22/01/2007

Planimetria di u.i.u. in Comune di Ceggia

Via Giorgione

civ. SNC

Identificativi Catastali:

Sezione:

Foglio: 15

Particella: 1294

Subalterno: 18

Compilata da:

Berto Vanni Paolo

Iscritto all'albo:

Geometri



Prov. Venezia

N. 1396

Scheda n. 1

Scala 1:200

PIANO INTERRATO H=2.20

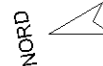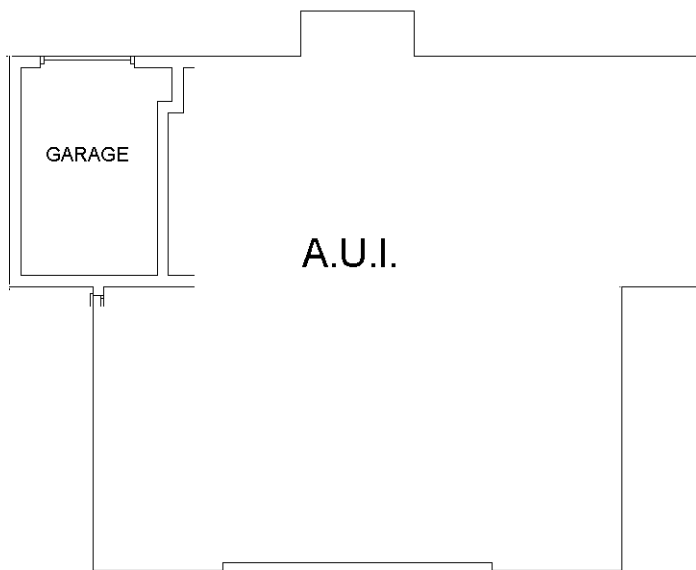

Ultima planimetria in atti