


TAV 2.1 RILIEVO GRAFICO DELLE CANTINE CON DOCUMENTAZIONE FOTOGRAFICA

PIANTA PIANO INTERRATO ED AUTORIMESSA - Palazzina B (Part. 1527-sub1)
CANTINE
H = 2,62ml
POSTI AUTO IN AUTORIMESSA DA TITOLO EDILIZIO
H= 2,50 ML
Scala 1:100

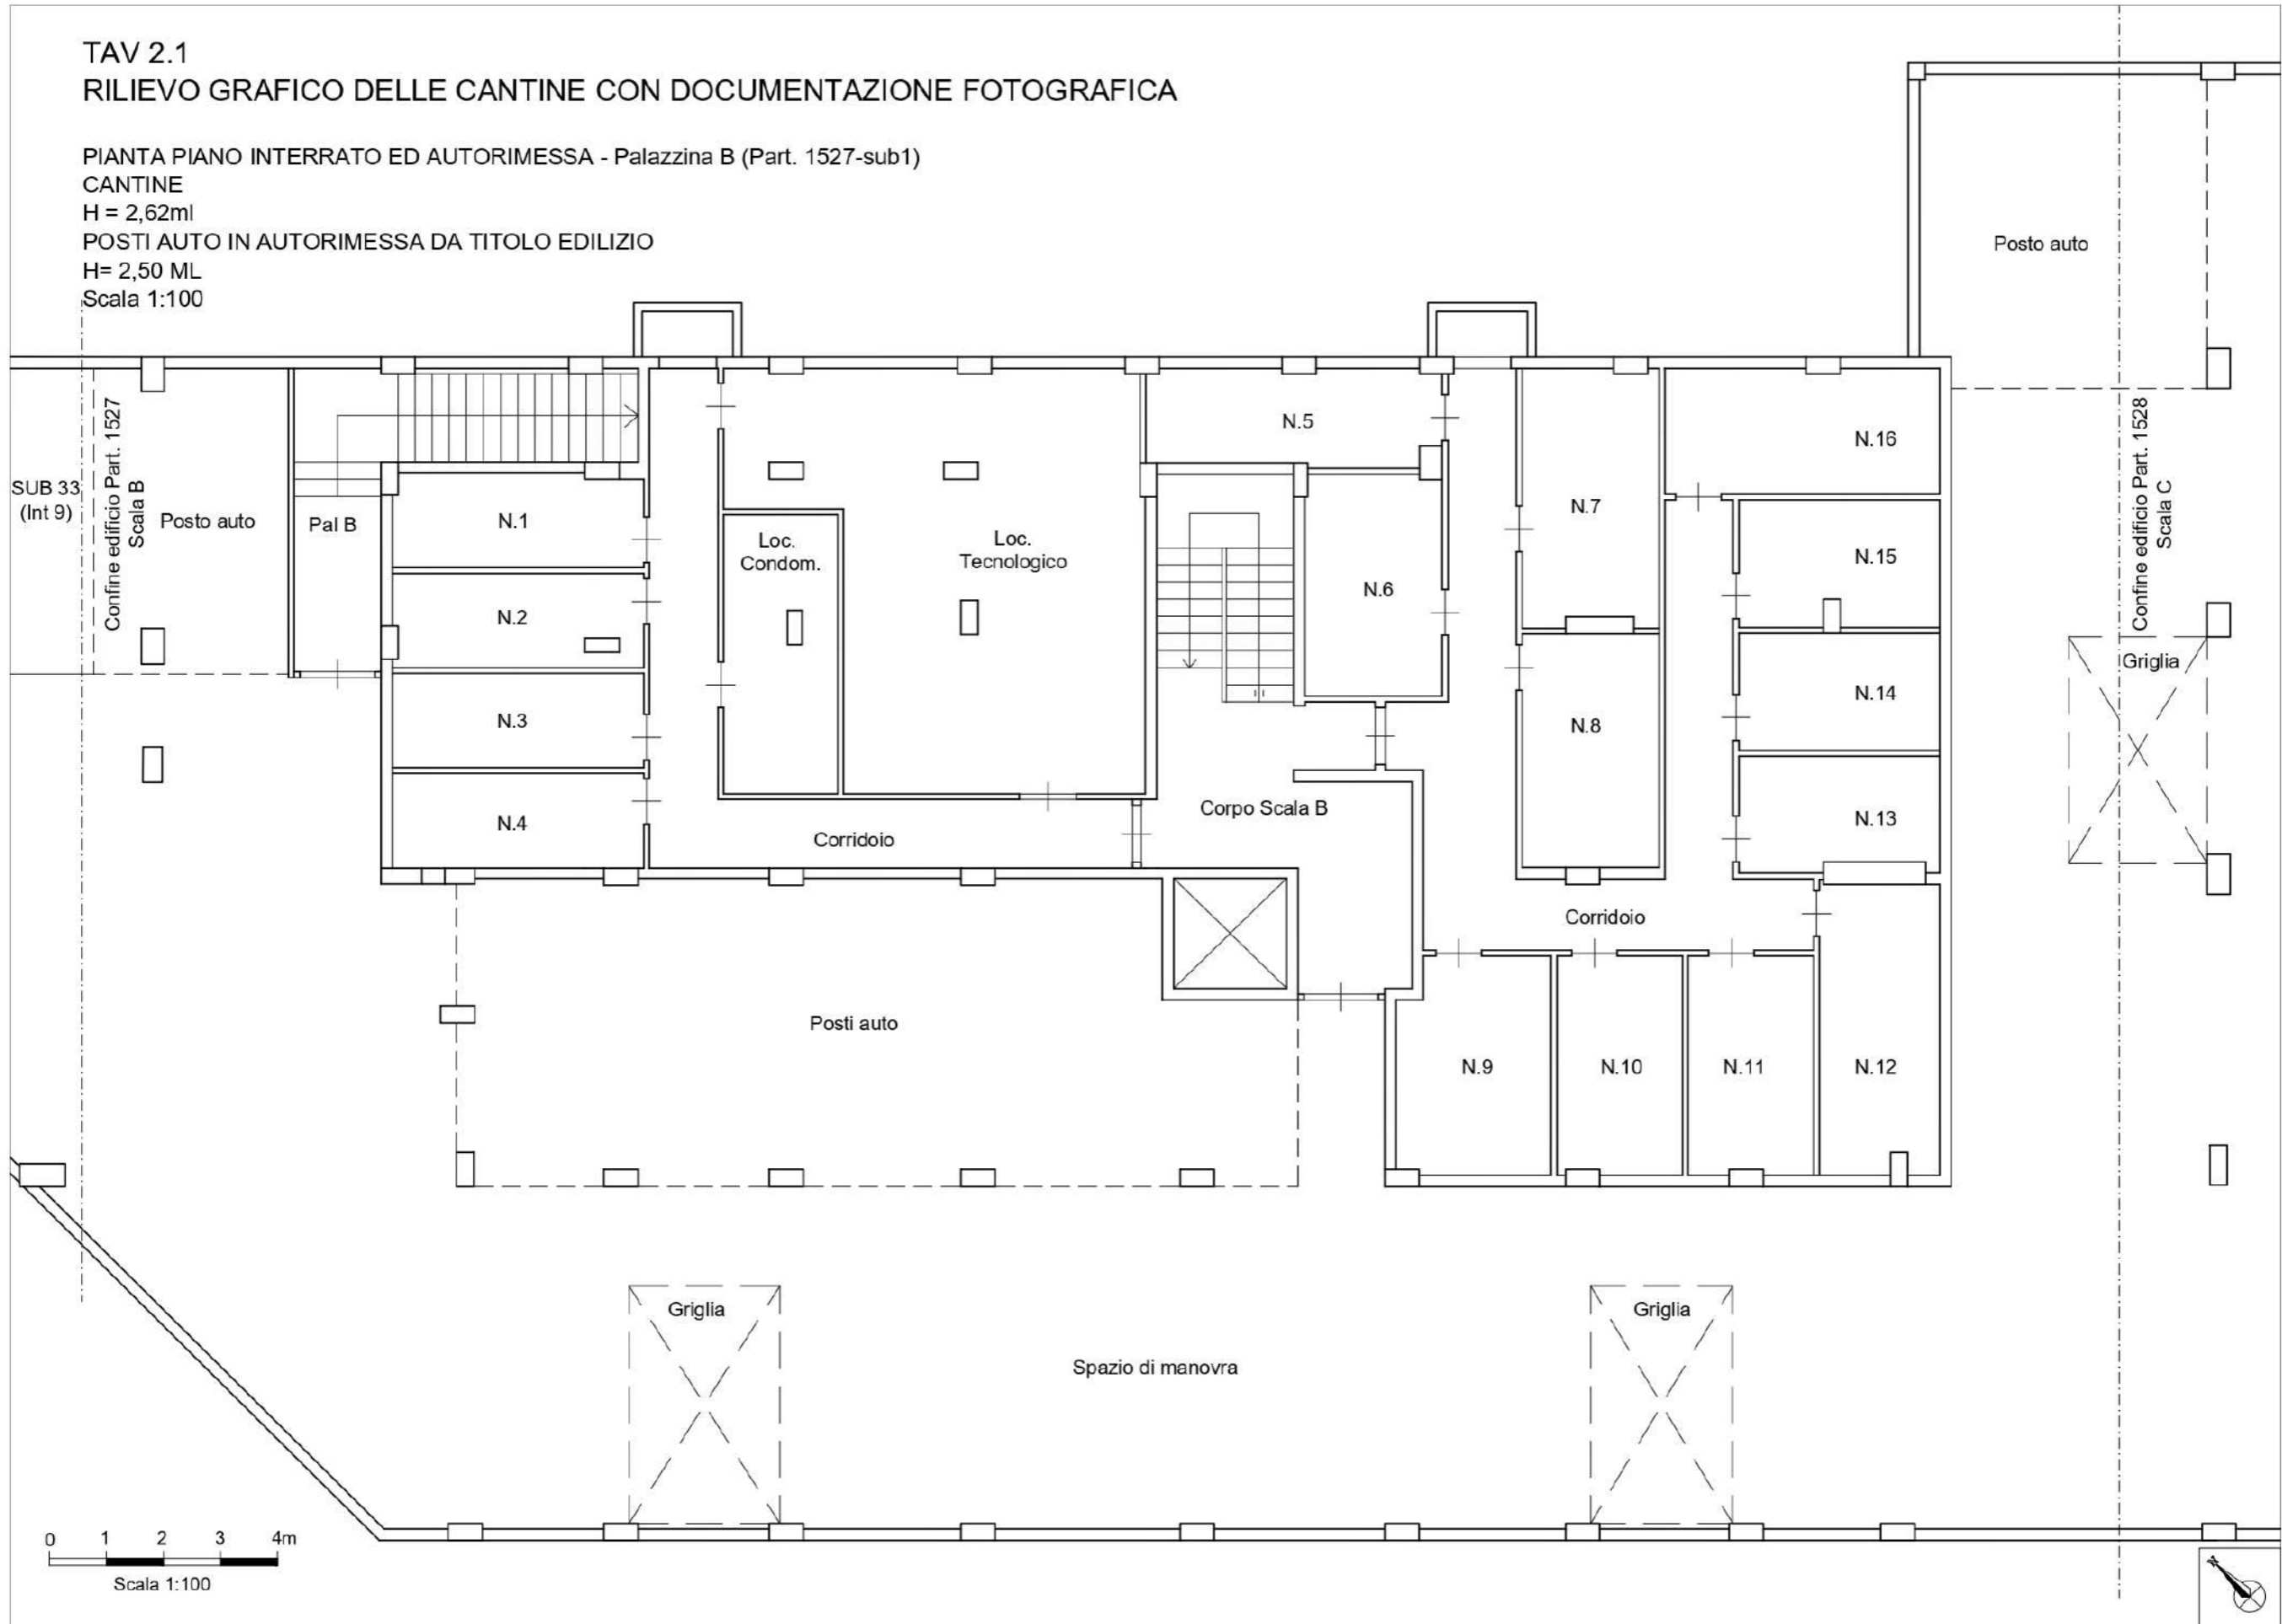

CANTINE dal n.1 al n.16 - PIANO INTERRATO



Cantina n. 1



Cantina n. 2



Cantina n. 3





Cantina n. 4



Cantina n. 5



Cantina n. 6





Cantina n. 7



Cantina n. 8



Cantina n. 9



Cantina n. 10



Cantina n. 11



Cantina n. 12





Cantina n. 13



Cantina n. 14



Cantina n. 15





Cantina n. 16



Locale condominiale



Locale tecnico





Locale tecnico



Locale tecnico




Locale tecnico

Per i posti auto in autorimessa non è stato possibile fare le foto per mancanza di sufficiente illuminazione.

TAV 2.2
RILIEVO GRAFICO CON DOCUMENTAZIONE FOTOGRAFICA

PIANTA PIANO TERRA/PILOTIS
POSTI AUTO - Palazzina B (Part. 1527-sub 1)
H rustico= 2,45ml
Scala 1:100

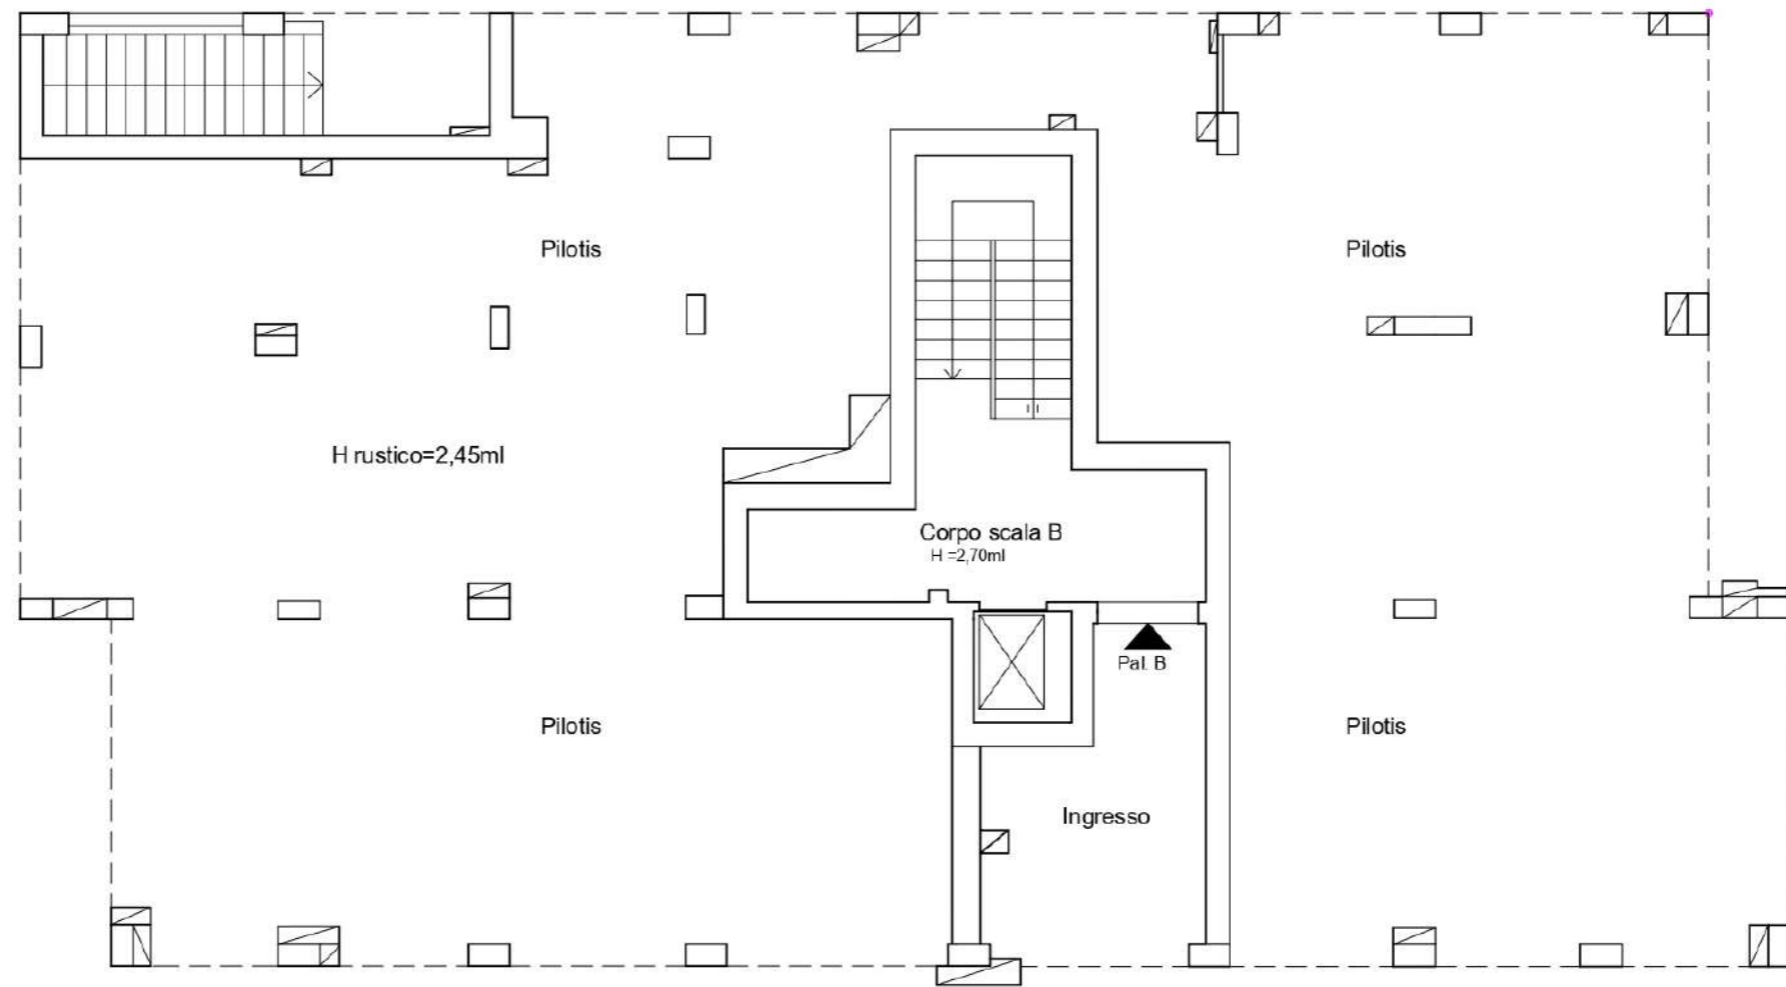


POSTI AUTO PIANO TERRA/PILOTIS




Ingresso palazzina B



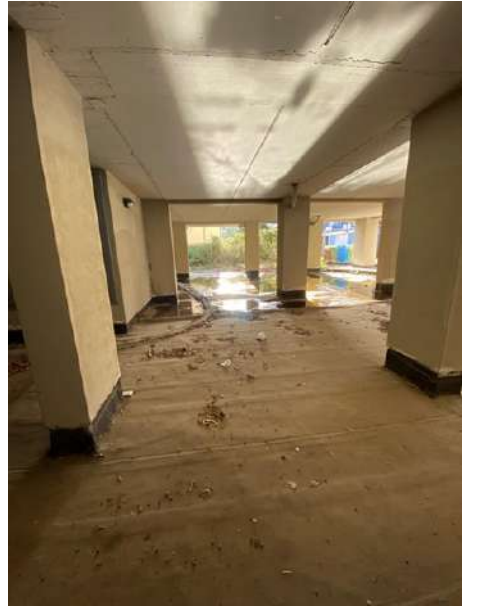

TAV 2.3
RILIEVO GRAFICO CON DOCUMENTAZIONE FOTOGRAFICA

PIANTA PIANO PRIMO
APPARTAMENTI - dall'int.1 all'int.4 - Palazzina B (Part. 1527-sub 1)
H= 2,70ml
Scala 1:100

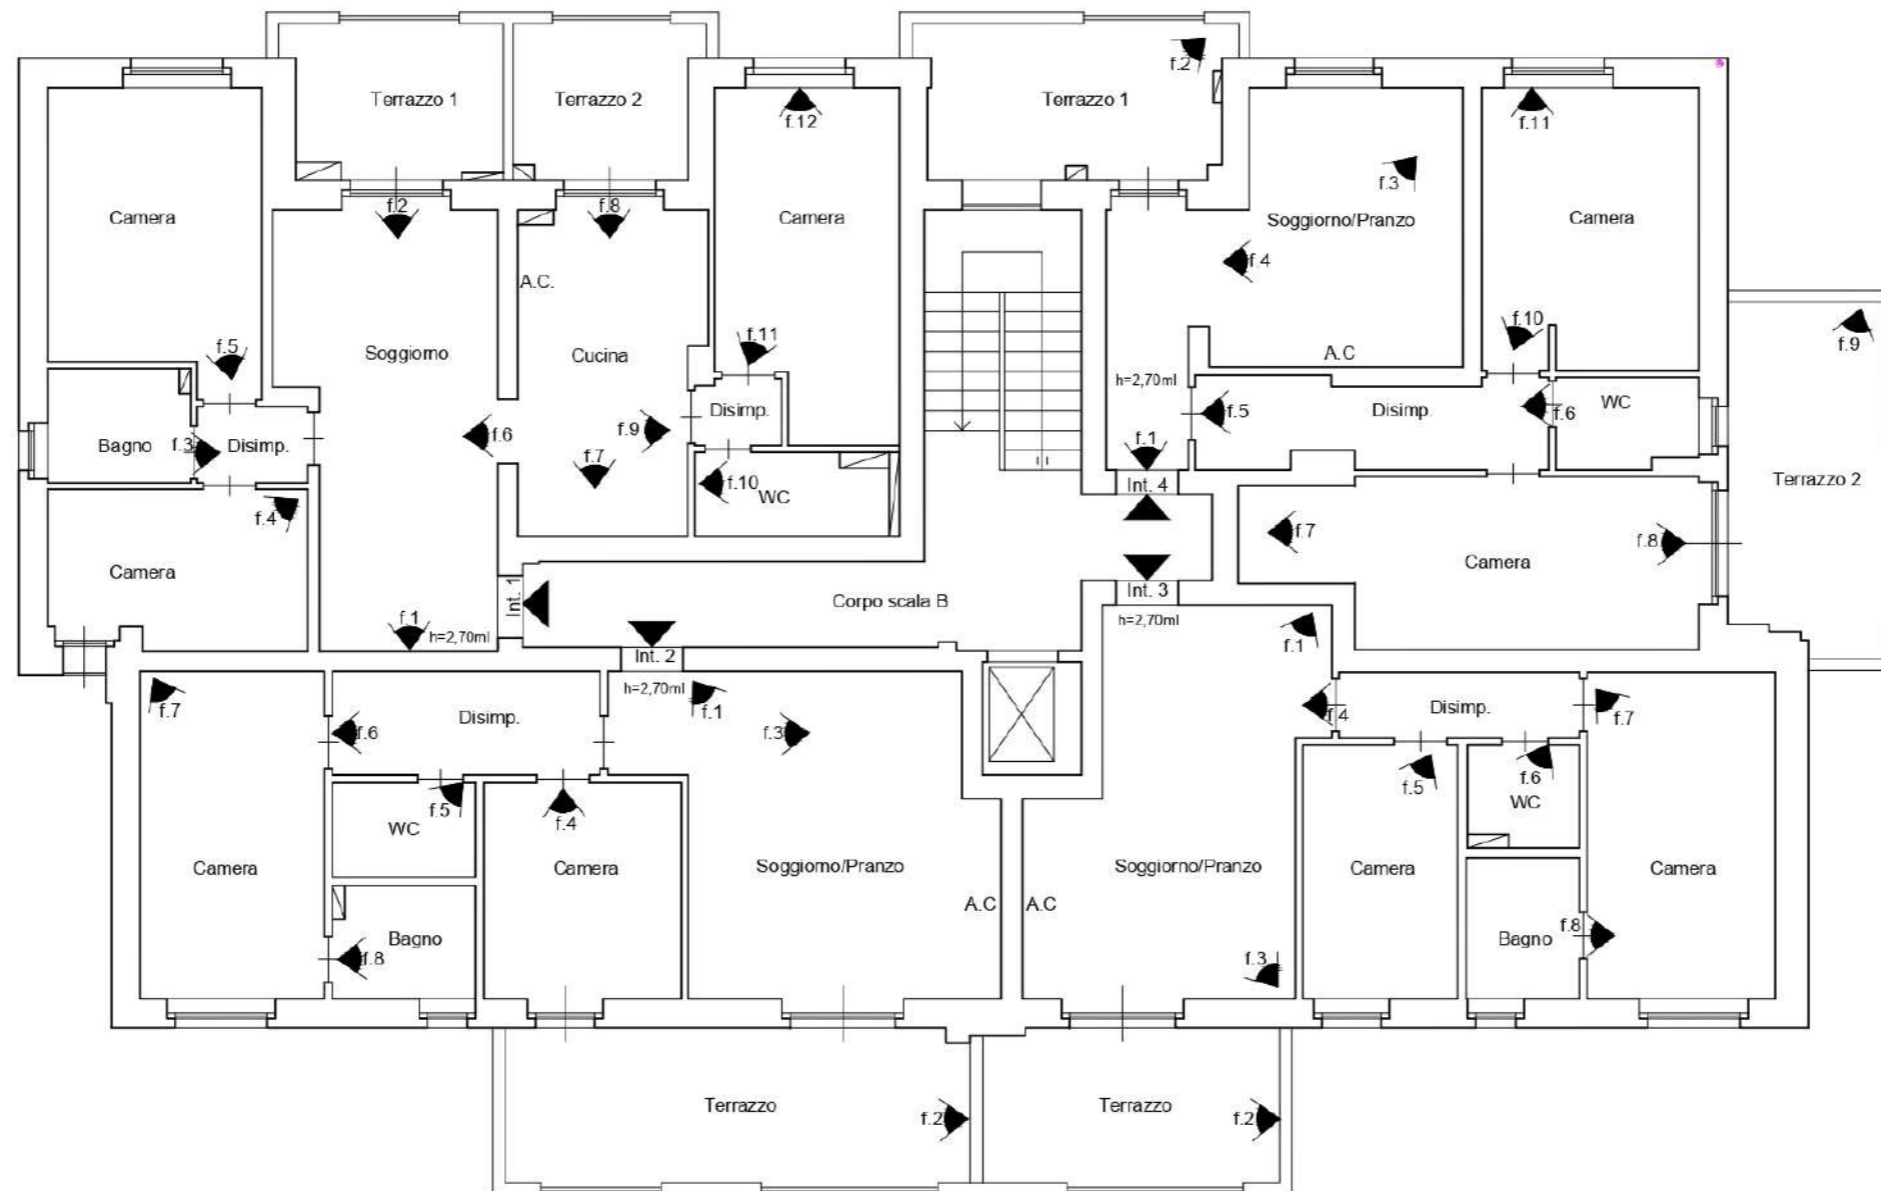

0 1 2 3 4m
Scala 1:100



APPARTAMENTO Int. 1 - PIANO PRIMO



Foto n. 1



Foto n. 2



Foto n. 3



Foto n. 4



Foto n. 5



Foto n. 6



Foto n. 7



Foto n. 8



Foto n. 9



Foto n. 10



Foto n. 11



Foto n. 12

APPARTAMENTO Int. 2 - PIANO PRIMO



Foto n. 1



Foto n. 2



Foto n. 3



Foto n. 4



Foto n. 5



Foto n. 6



Foto n. 7



Foto n. 8

APPARTAMENTO Int. 3 - PIANO PRIMO



Foto n. 1



Foto n. 2



Foto n. 3



Foto n. 4



Foto n. 5



Foto n. 6



Foto n. 7

APPARTAMENTO Int. 4 - PIANO PRIMO



Foto n. 1



Foto n. 2



Foto n. 3



Foto n. 4



Foto n. 5



Foto n. 6



Foto n. 7



Foto n. 8



Foto n. 9





Foto n. 10



Foto n. 11

TAV 2.4
RILIEVO GRAFICO CON DOCUMENTAZIONE FOTOGRAFICA

PIANTA PIANO SECONDO
APPARTAMENTI - dall'int.5 all'int.8 - Palazzina B (Part. 1527-sub 1)
H= 2,70ml
Scala 1:100

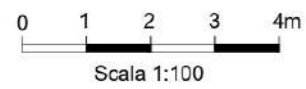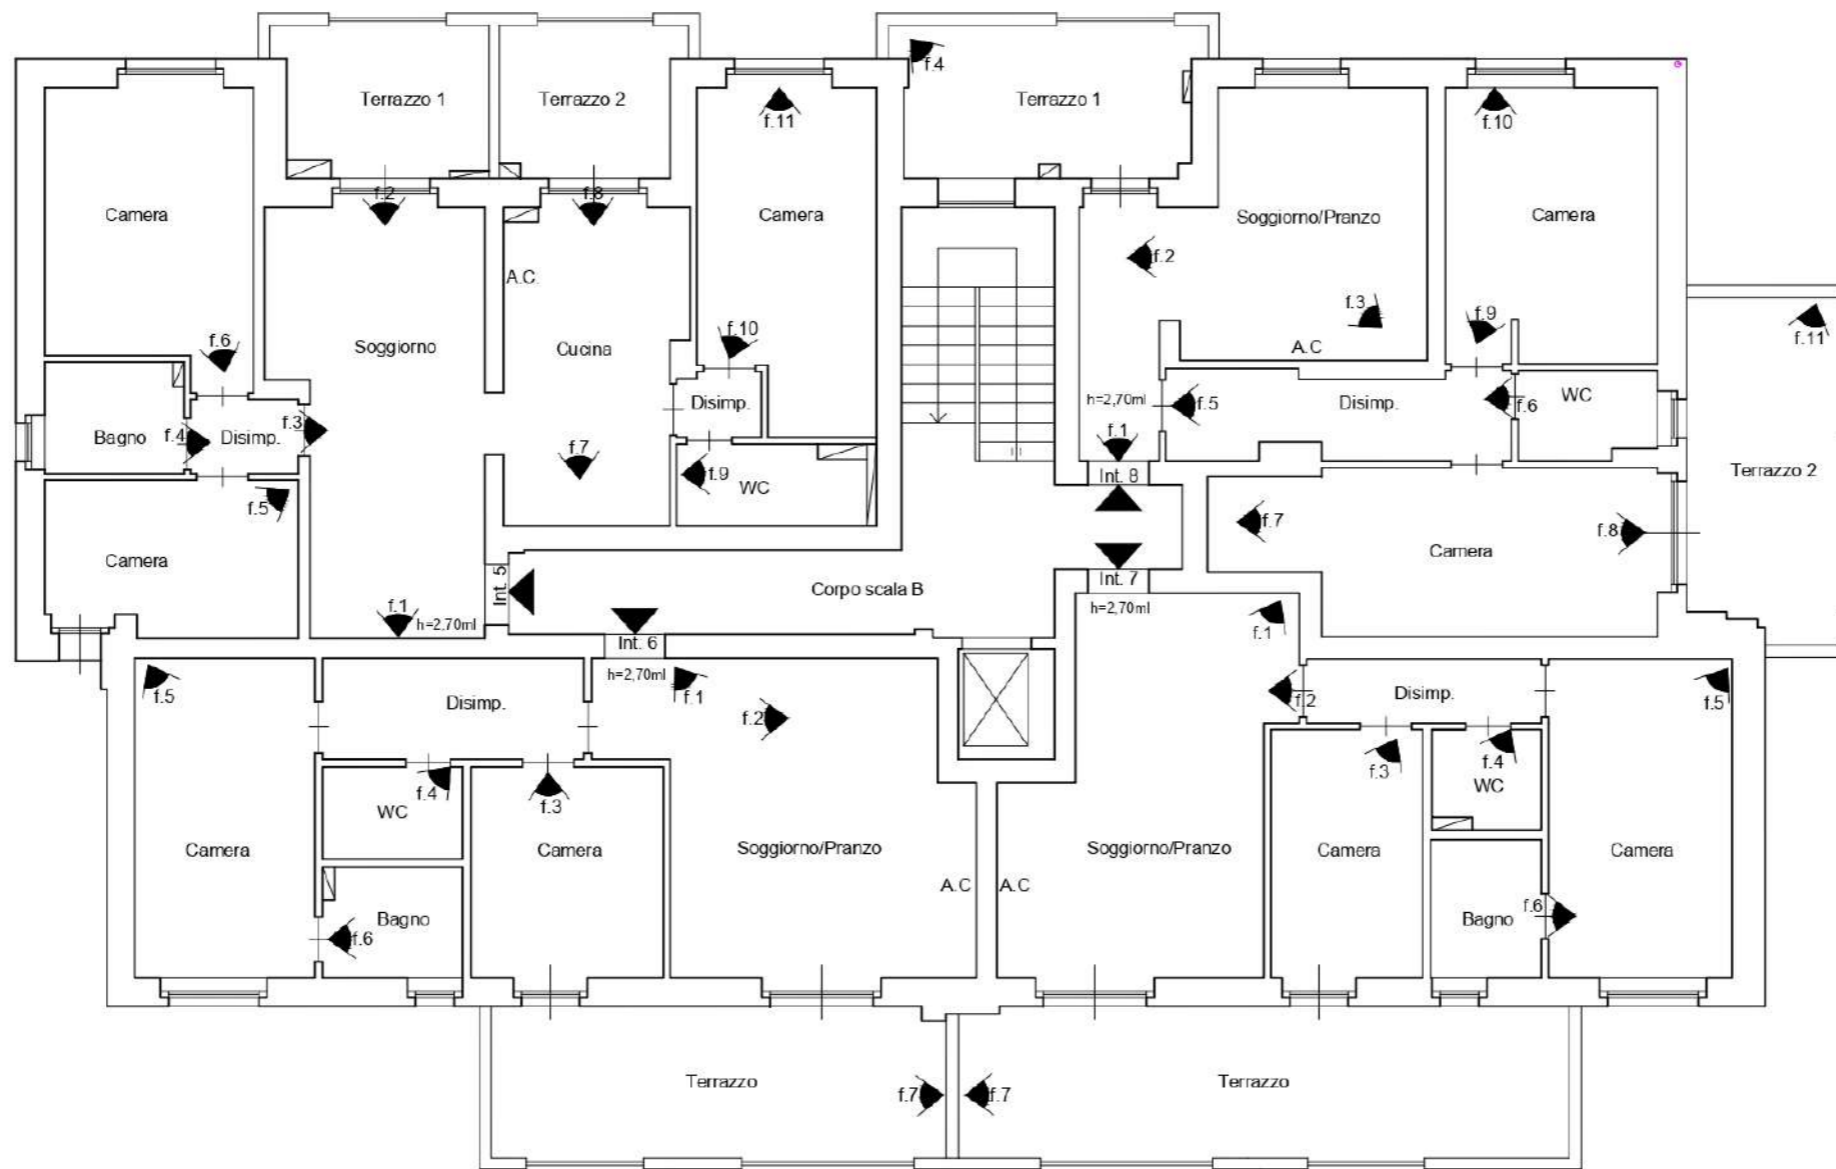

APPARTAMENTO Int. 5 - PIANO SECONDO



Foto n. 1



Foto n. 2



Foto n. 3



Foto n. 4



Foto n. 5



Foto n. 6



Foto n. 7



Foto n. 8



Foto n. 9



Foto n. 10



Foto n. 11

APPARTAMENTO Int. 6 - PIANO SECONDO



Foto n. 1



Foto n. 2



Foto n. 3



Foto n. 4



Foto n. 5



Foto n. 6

APPARTAMENTO Int. 7 - PIANO SECONDO



Foto n. 1



Foto n. 2



Foto n. 3



Foto n. 4



Foto n. 5



Foto n. 6



Foto n. 7

APPARTAMENTO Int. 8 - PIANO SECONDO



Foto n. 1



Foto n. 2



Foto n. 3



Foto n. 4



Foto n. 5



Foto n. 6



Foto n. 7



Foto n. 8



Foto n. 9





Foto n. 10



Foto n. 11

TAV 2.5
RILIEVO GRAFICO CON DOCUMENTAZIONE FOTOGRAFICA

PIANTA PIANO TERZO
APPARTAMENTI - dall'int 13 all'int.16 - Palazzina B (Part. 1527-sub 1)
H= 2,70ml
Scala 1:100

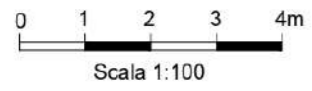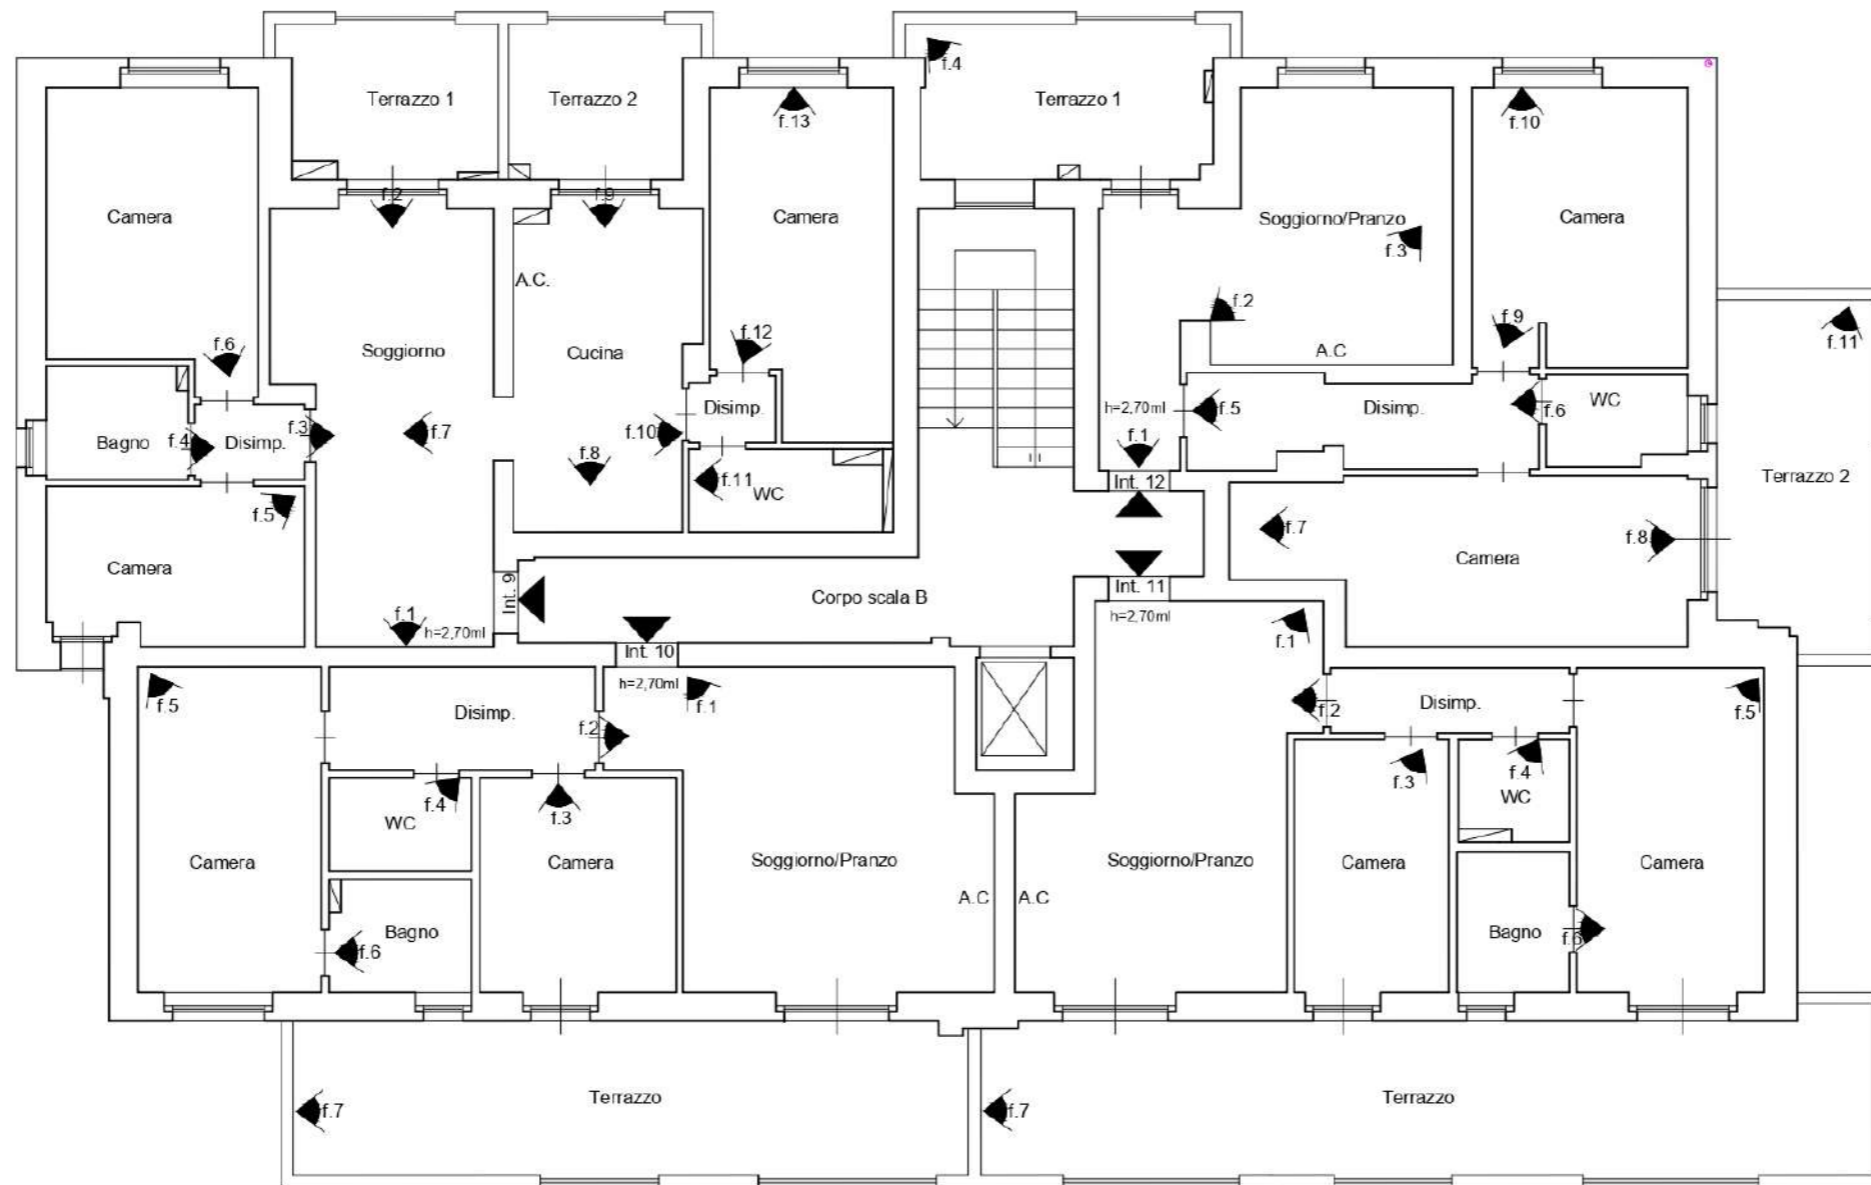

APPARTAMENTO Int. 9 - PIANO TERZO



Foto n. 1



Foto n. 2



Foto n. 3



Foto n. 4



Foto n. 5



Foto n. 6



Foto n. 7



Foto n. 8



Foto n. 9



Foto n. 10



Foto n. 11



Foto n. 12



Foto n. 13

APPARTAMENTO Int. 10 - PIANO TERZO



Foto n. 1



Foto n. 2



Foto n. 3



Foto n. 4



Foto n. 5



Foto n. 6



Foto n. 7

APPARTAMENTO Int. 11 - PIANO TERZO



Foto n. 1



Foto n. 2



Foto n. 3



Foto n. 4



Foto n. 5



Foto n. 6



Foto n. 7

APPARTAMENTO Int. 12 - PIANO TERZO



Foto n. 1



Foto n. 2



Foto n. 3

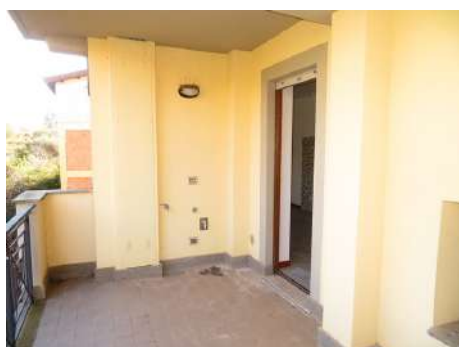


Foto n. 4



Foto n. 5



Foto n. 6



Foto n. 7



Foto n. 8



Foto n. 9





Foto n. 10



Foto n. 11

TAV 2.6
RILIEVO GRAFICO CON DOCUMENTAZIONE FOTOGRAFICA

PIANTA PIANO QUARTO
APPARTAMENTI - dall'int 17 all'int.20 - Palazzina B (Part. 1527-sub 1)
H= Variabile
Scala 1:100

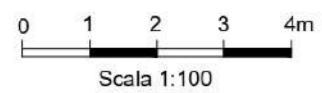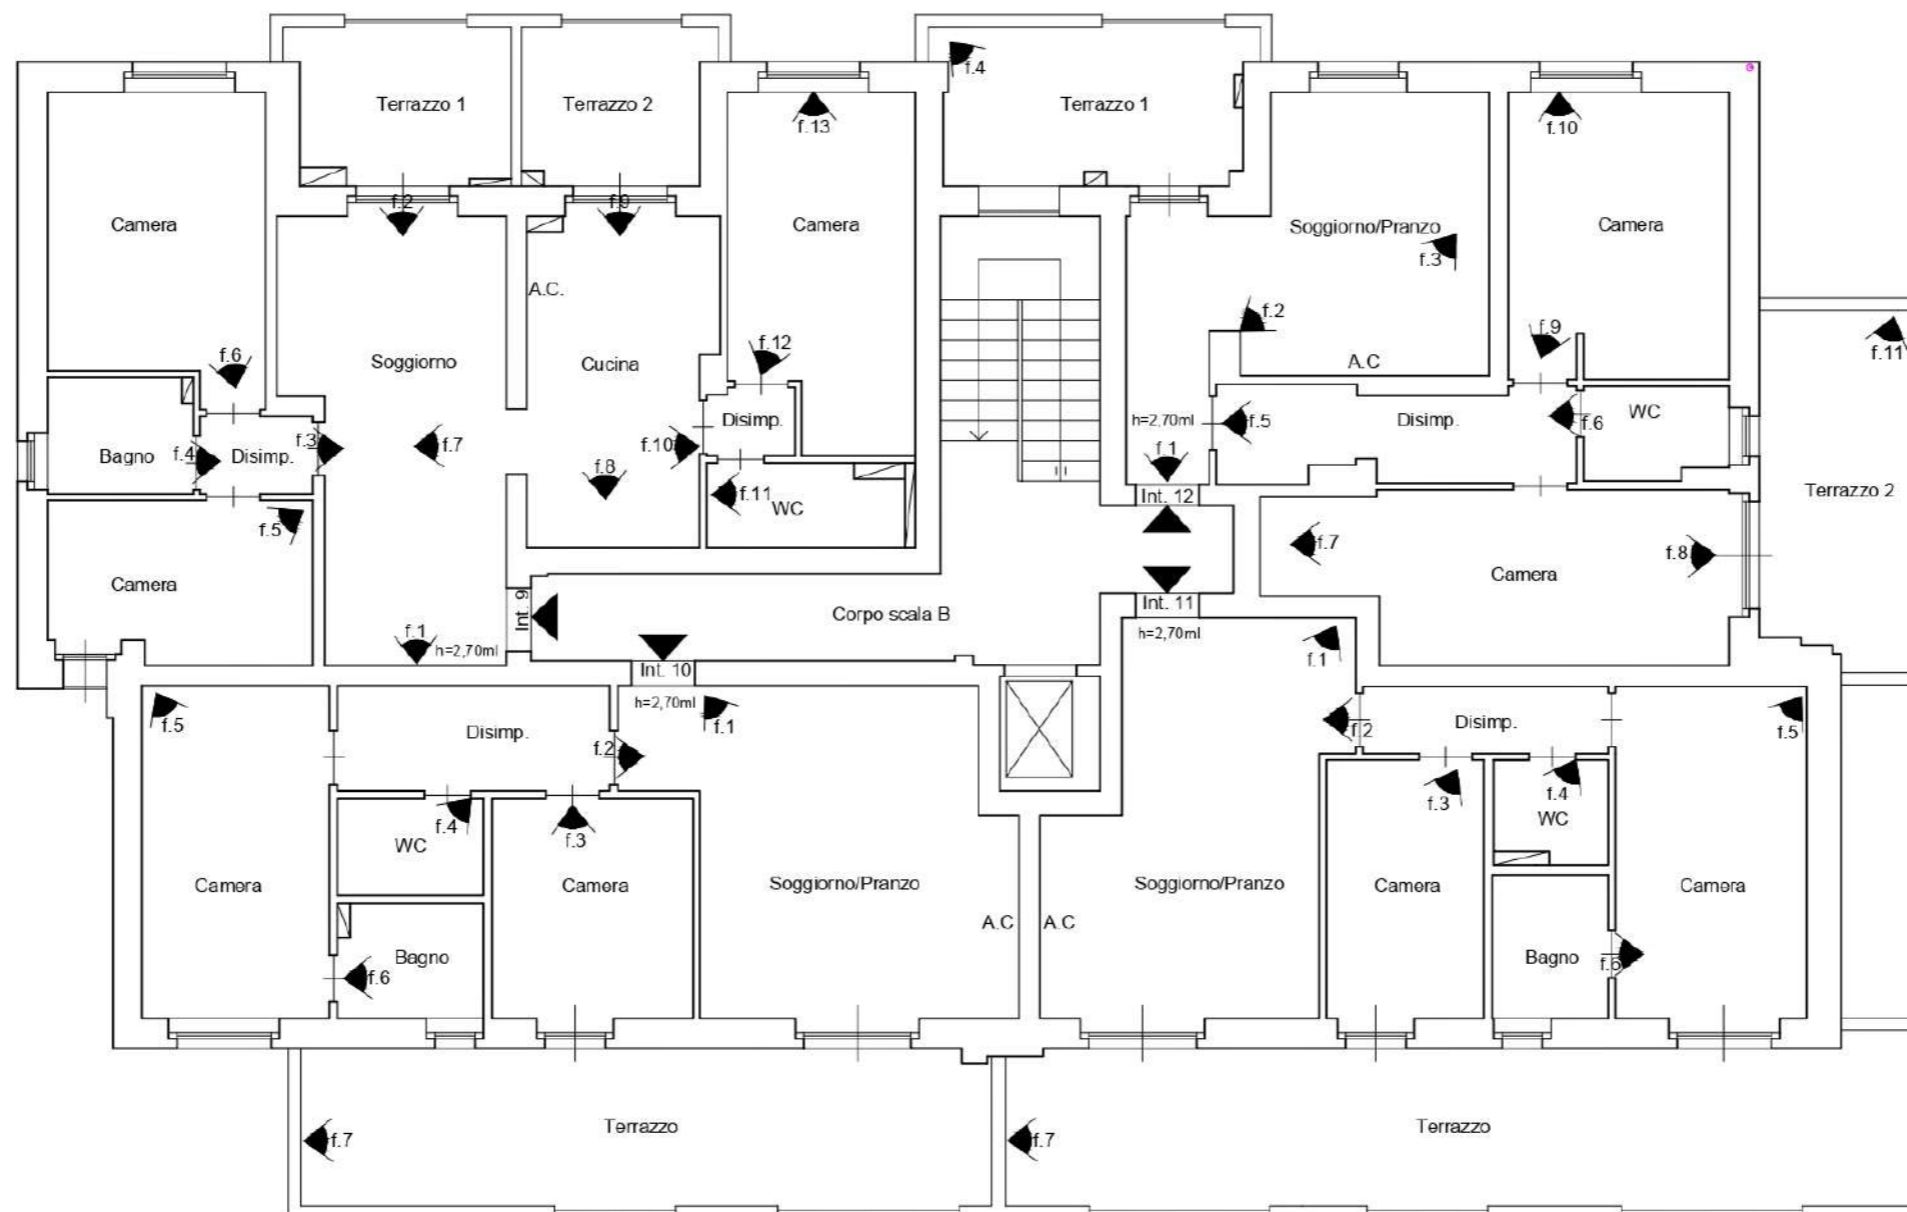

APPARTAMENTO Int. 13 - PIANO QUARTO



Foto n. 1



Foto n. 2



Foto n. 3



Foto n. 4



Foto n. 5



Foto n. 6



Foto n. 7



Foto n. 8



Foto n. 10



Foto n. 9

APPARTAMENTO Int. 14 - PIANO QUARTO



Foto n. 1



Foto n. 2



Foto n. 3



Foto n. 4



Foto n. 5



Foto n. 6



Foto n. 7



Foto n. 8



Foto n. 9

APPARTAMENTO Int. 15 - PIANO QUARTO



Foto n. 1



Foto n. 2



Foto n. 3



Foto n. 4



Foto n. 5



Foto n. 6

APPARTAMENTO Int. 16 - PIANO QUARTO



Foto n. 1



Foto n. 2



Foto n. 3



Foto n. 4



Foto n. 5



Foto n. 6



Foto n. 7



Foto n. 8



Foto n. 9



Foto n. 10



Foto n. 11

COPERTURA



ESTERNO



Vista frontale da Vicolo delle Pietraie



Vista laterale dalla Palazzina A