

D'ANGELO SRL

V & G D'ANGELO SNC



Planimetria piano terra

**Agenzia del Territorio
CATASTO FABBRICATI
Ufficio Provinciale di
Pescara**

Dichiarazione protocollo n. PE0107377 del 02/08/2004

Planimetria di u.i.u. in Comune di Pescara

Via Tiburtina

civ. 306

Identificativi Catastali:

Sezione:

Foglio: 34

Particella: 896

Subalterno: 5

Compilata da:

Feliciani Franco

Iscritto all'albo:
Architetti

Prov. Pescara


N. 403

Scheda n. 1

Scala 1:500

PIANO TERRA

H=3,95

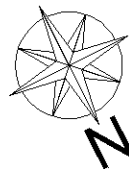

Catasto dei Fabbricati - Situazione al 15/05/2024 - Comune di PESCARA(G482) - < Foglio 34 - Particella 896 - Subalterno 5 > - Uiu graffiata
VIA TIBURTINA VALERIA n. 306 Piano T

Ultima planimetria in atti

**Agenzia del Territorio
CATASTO FABBRICATI
Ufficio Provinciale di
Pescara**

Dichiarazione protocollo n. PE0107377 del 02/08/2004

Planimetria di u.i.u. in Comune di Pescara

Via Tiburtina

civ. 308

Identificativi Catastali:

Sezione:

Foglio: 34

Particella: 896

Subalterno: 6

Compilata da:

Feliciani Franco

Iscritto all'albo:
Architetti

Prov. Pescara



N. 403

Scheda n. 1

Scala 1:500

PIANO PRIMO

H=3,00

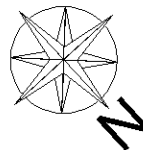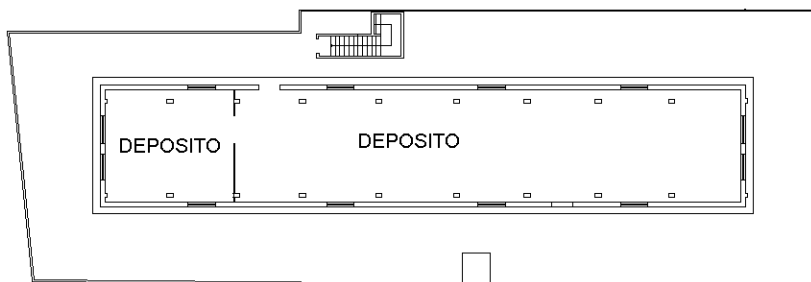

Catasto dei Fabbricati - Situazione al 15/05/2024 - Comune di PESCARA(G482) - < Foglio 34 - Particella 896 - Subalterno 6 >
VIA TIBURTINA VALERIA n. 308 Piano I

Ultima planimetria in atti