
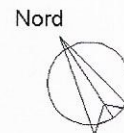
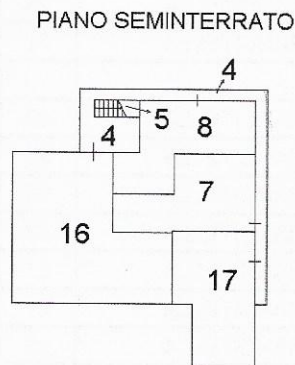
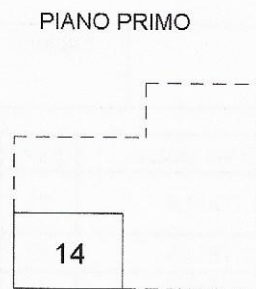


ELABORATO PLANIMETRICO	
Compilato da:	Guidarelli Claudio
Iscritto all'albo:	Geometri
Prov. Pesaro	N. 1332

Agenzia del Territorio  
**CATASTO FABBRICATI**  
 Ufficio Provinciale di  
**Pesaro**

Comune di Urbino	Protocollo n. PS0092715 del 19/09/2006
Sezione: Foglio: 157 Particella: 88	Tipo Mappale n. del
Dimostrazione grafica dei subalterni	Scala 1 : 500

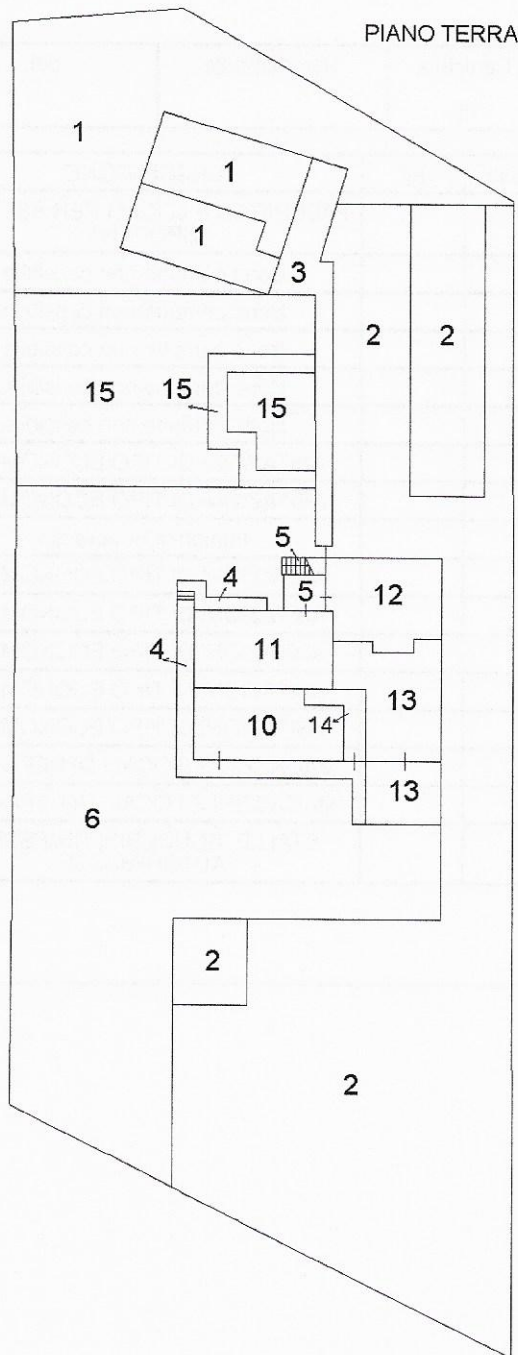

Ultima planimetria in atti

## ACCERTAMENTO DELLA PROPRIETA' IMMOBILIARE URBANA ELENCO DEI SUBALTERNI ASSEGNATI

Comune URBINO	Sezione	Foglio 157	Particella 88	Tipo mappale	del:
------------------	---------	---------------	------------------	--------------	------

Sub	UBICAZIONE via/piazza	n.civ	Piani	Scala	Int	DESCRIZIONE
1	VIA RANCITELLA	21	T			FABBRICATI E LOCALI PER ESERCIZI SPORTIVI
2	VIA RANCITELLA	23	T			Bene comune non censibile
3	VIA RANCITELLA	21	T			Bene comune non censibile
4	VIA RANCITELLA	23	T			Bene comune non censibile
5	VIA RANCITELLA	21	S1-T			Bene comune non censibile
6	VIA RANCITELLA	23	T			Bene comune non censibile
7	VIA RANCITELLA	23	S1			ABITAZIONI DI TIPO ECONOMICO
8	VIA RANCITELLA	21	S1			ABITAZIONI DI TIPO ECONOMICO
9						Immobile Soppresso
10	VIA RANCITELLA	23	T			ABITAZIONI DI TIPO ECONOMICO
11	VIA RANCITELLA	23	T			ABITAZIONI DI TIPO ECONOMICO
12	VIA RANCITELLA	23	T			ABITAZIONI DI TIPO ECONOMICO
13	VIA RANCITELLA	23	T			ABITAZIONI DI TIPO ECONOMICO
14	VIA RANCITELLA	21	T-1			ABITAZIONI DI TIPO ECONOMICO
15	VIA RANCITELLA	21	T			MAGAZZINI E LOCALI DI DEPOSITO
16	VIA RANCITELLA	23	S1			MAGAZZINI E LOCALI DI DEPOSITO
17	VIA RANCITELLA	21	S1			STALLE, SCUDERIE, RIMESSE E AUTORIMESSE

*Visura telematica*