


PIANTA DI RILIEVO

NCEU Sez. CHI - foglio 30 - part. 7 sub. 13

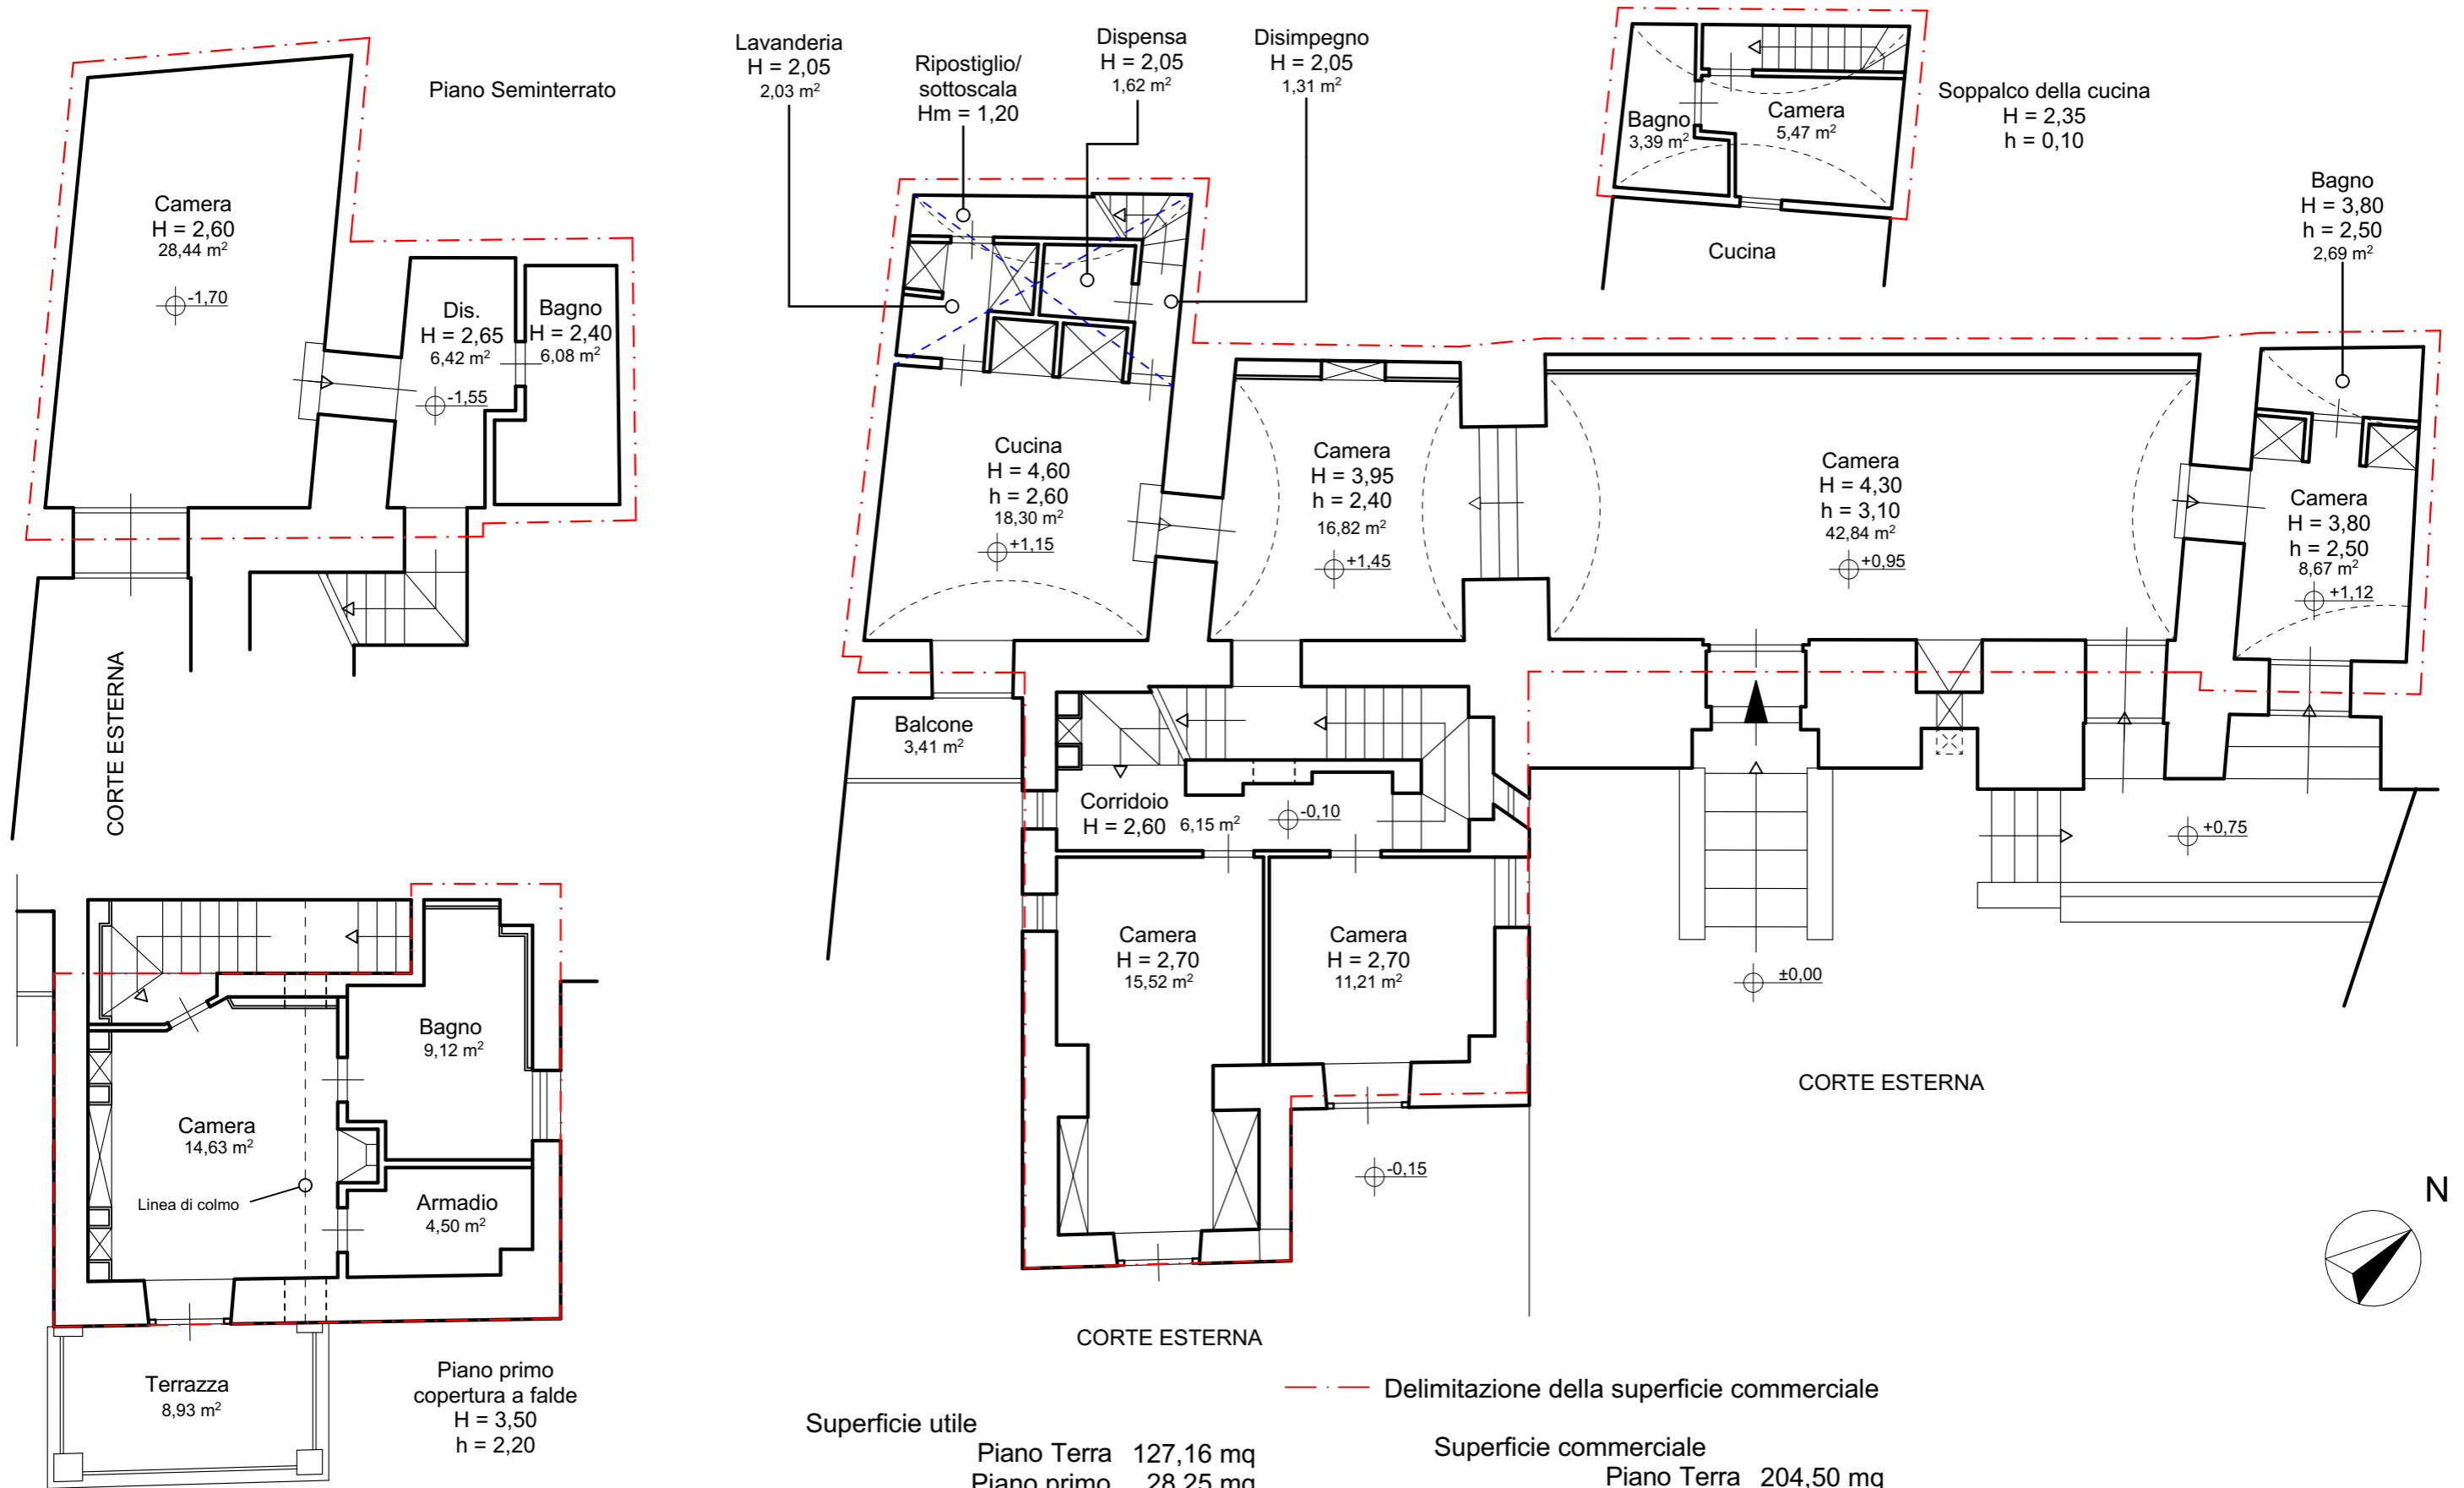


Superficie utile

Piano Terra	127,16 mq
Piano primo	28,25 mq
Seminterrato	40,94 mq
Soppalco	8,86 mq
TOTALE	205,21 mq

Superficie commerciale

Piano Terra	204,50 mq
Piano Primo	46,67 mq
Seminterrato	56,44 mq
Soppalco	15,10 mq
TOTALE	322,71 mq

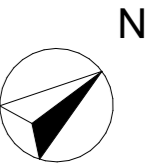

SCALA 1:100