

**Agenzia delle Entrate
CATASTO FABBRICATI
Ufficio Provinciale di
Napoli**

Dichiarazione protocollo n. NA0106902 del 27/03/2017

Planimetria di u.i.u. in Comune di Napoli

Via Del Marzano A Posillipo

civ. 5

Identificativi Catastali:

Sezione: CHI

Foglio: 30

Particella: 7

Subalterno: 13

Compilata da:

Iscritto all'albo:
Geometri

Prov. Napoli

N. 05304

Scheda n. 1


Scala 1:200

**PIANTA DI
SOVRAPPOSIZIONE
DEL RILIEVO
AL CATASTALE**


SCALA 1:200

— Linee pianta di rilievo
— Linee pianta catastale

Piano S1

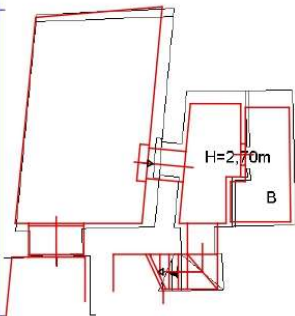



Piano Terra

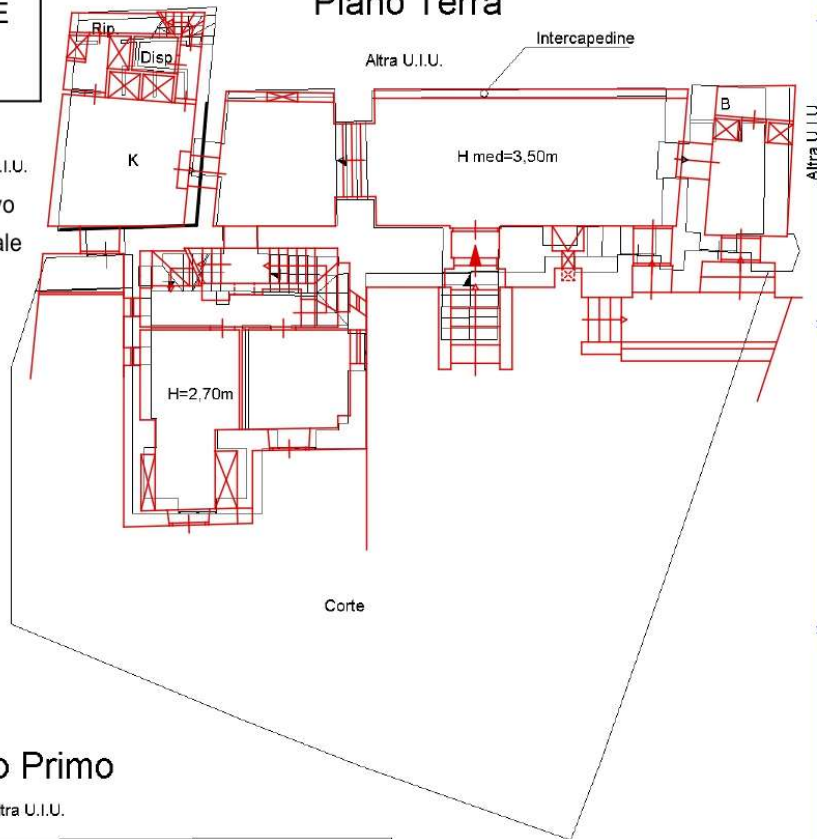


Piano Primo



Piano Soppalco

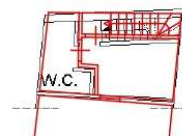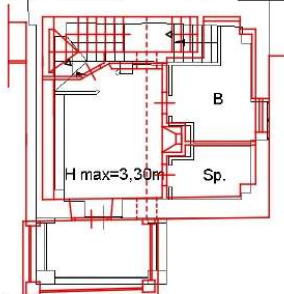

Orientamento

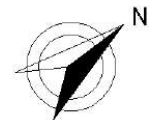

Tutta planimetria in atti