PIANTA VILLINO scala 1:100

PIANO TERRA

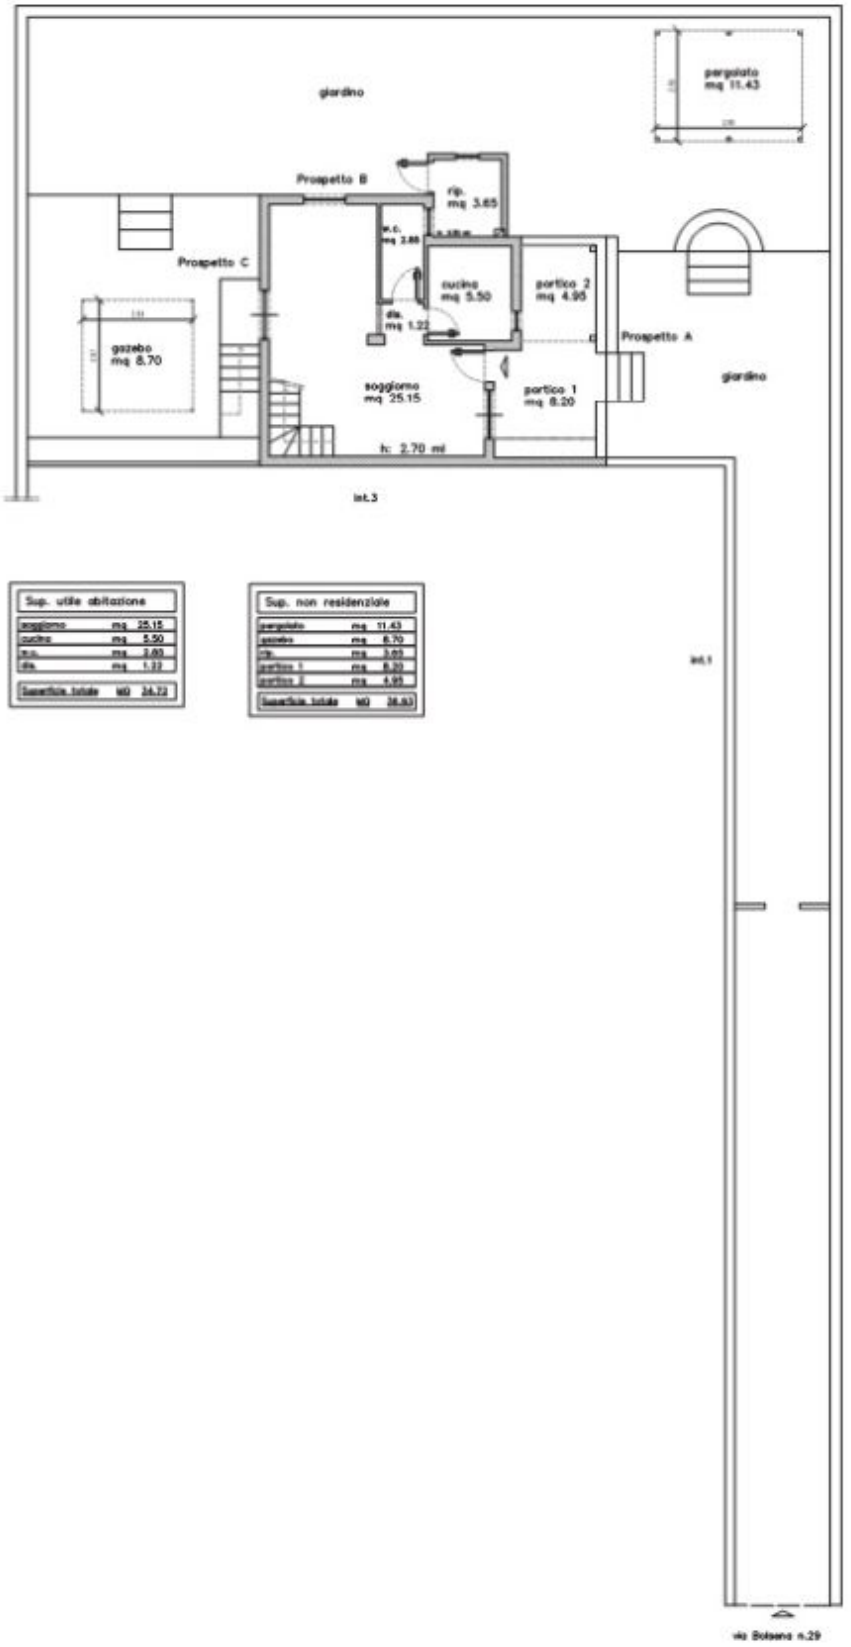

Sup. utile abitazione		
soggiorno	mq	25.15
cucina	mq	5.50
w.c.	mq	2.88
dis.	mq	1.22
Superficie totale	MQ	34.72

Sup. non residenziale		
pergolato	mq	11.43
gazebo	mq	8.70
rip.	mq	3.65
portico 1	mq	8.20
portico 2	mq	4.95
Superficie totale	MQ	36.93

PIANO MANSARDATO

Sup. non residenziale		
camera 1	mq	10.13
camera 2	mq	9.00
cabina armadio	mq	3.40
dis.	mq	4.20
w.c.	mq	6.67
terrazzo	mq	5.93
Superficie totale	MQ	38.33