

**Agenzia del Territorio
CATASTO FABBRICATI**
Ufficio provinciale di
Mantova

Dichiarazione protocollo n. MN0173741 del 13/09/2007
Planimetria di u.i.u. in Comune di Castel Goffredo
Via Giorgio Gaber civ. SNC

Identificativi Catastali:
Sezione: 11
Foglio: 11
Particella: 896
Subalterno: 304


Compilata da:
Arrighi Adriano
Iscritto all'albo:
Geometri
Prov. Mantova N. 1131

Scheda 1 - I - 1
Scala 1: 200

Ultima planimetria in atti

PRIMO PIANO

PIANO TERRA

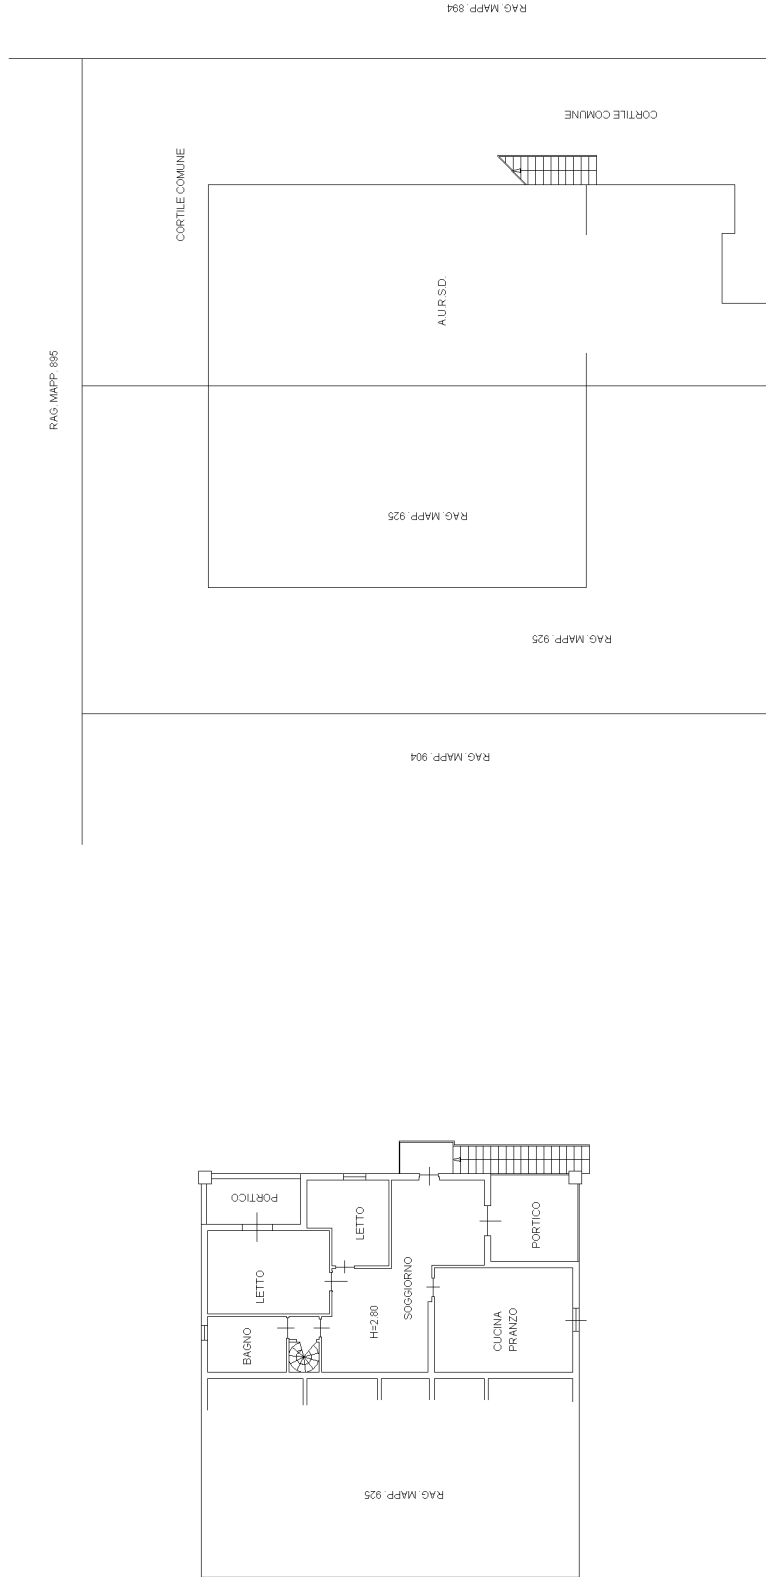

VIA GIORGIO GABER