

Dichiarazione protocollo n. 001018336 del 03/12/2003

**Agenzia del Territorio
CATASTO FABBRICATI
Ufficio Provinciale di
Torino**

Planimetria di u.i.u. in Comune di Arignano

Borgo Valentino

civ. 28

Identificativi Catastali:

Sezione:

Foglio: 10

Particella: 262

Subalterno: 18

Compilata da:
Gaidano Luigi

Iscritto all'albo:
Geometri

Prov. Torino

N. 5133


Scheda n. 1

Scala 1:200

Piano Sottotetto

H. min. mt. 0.80 e mt. 1.15

H. max mt. 2.70

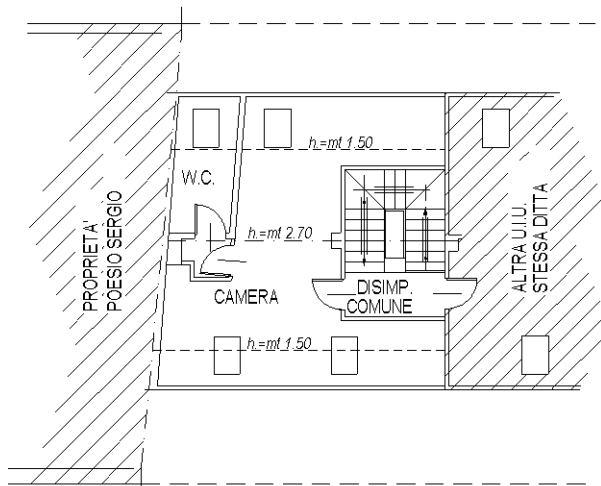

Catasto dei Fabbricati - Situazione al 08/07/2025 - Comune di ARIGNANO(A405) - < Foglio 10 - Particella 262 - Subalterno 18 >
VIA BORGIO VALENTINO n. 28 Piano 2

Ultima planimetria in atti