

**Agenzia del Territorio  
CATASTO FABBRICATI  
Ufficio Provinciale di  
Napoli**

Dichiarazione protocollo n. NA0424950 del 11/05/2010

Planimetria di u.i.u. in Comune di Napoli

Via Nazareth

civ. 23

Identificativi Catastali:

Sezione: AVV

Foglio: 1

Particella: 29

Subalterno: 4

Compilata da:

Di Marino Francesco

Iscritto all'albo:

Geometri



Prov. Napoli

N. 4204

Scheda n. 1

Scala 1:200

PIANO TERRA  
H = ML. 2,70

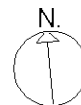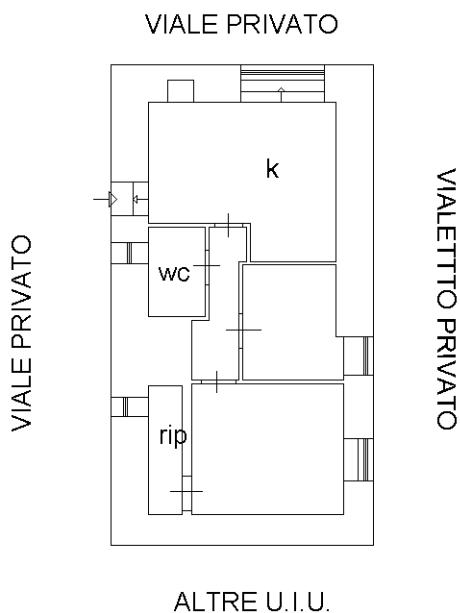

Catasto dei Fabbricati - Situazione al 27/05/2025 - Comune di NAPOLI(F839) - < Sez. urbana AVV - Foglio 1 - Particella 51 - Subalterno 7 >  
VIA NAZARETH n. 23 Piano T

Ultima planimetria in atti



N=20000

E=14200

1 Particella: 19

Scala originale: 1:2000  
 Dimensione cornice: 534.000 x 378.000 Protocollo pratica NA0482703/2025  
 Comune: (NA) NAPOLI  
 Foglio: 67