

Agenzia delle Entrate
CATASTO FABBRICATI
Ufficio Provinciale di
Sassari

Dichiarazione protocollo n. SS0028766 del 05/03/2024

Comune di Olbia

Via Acquedotto

civ. 116-118

Identificativi Catastali:

Sezione:

Foglio: 30

Particella: 1360

Subalterno: 16

Compilata da:
Suelzu Michela

Iscritto all'albo:
Geometri


Prov. Sassari

N. 2959


Planimetria

Scheda n. 1

Scala 1:200

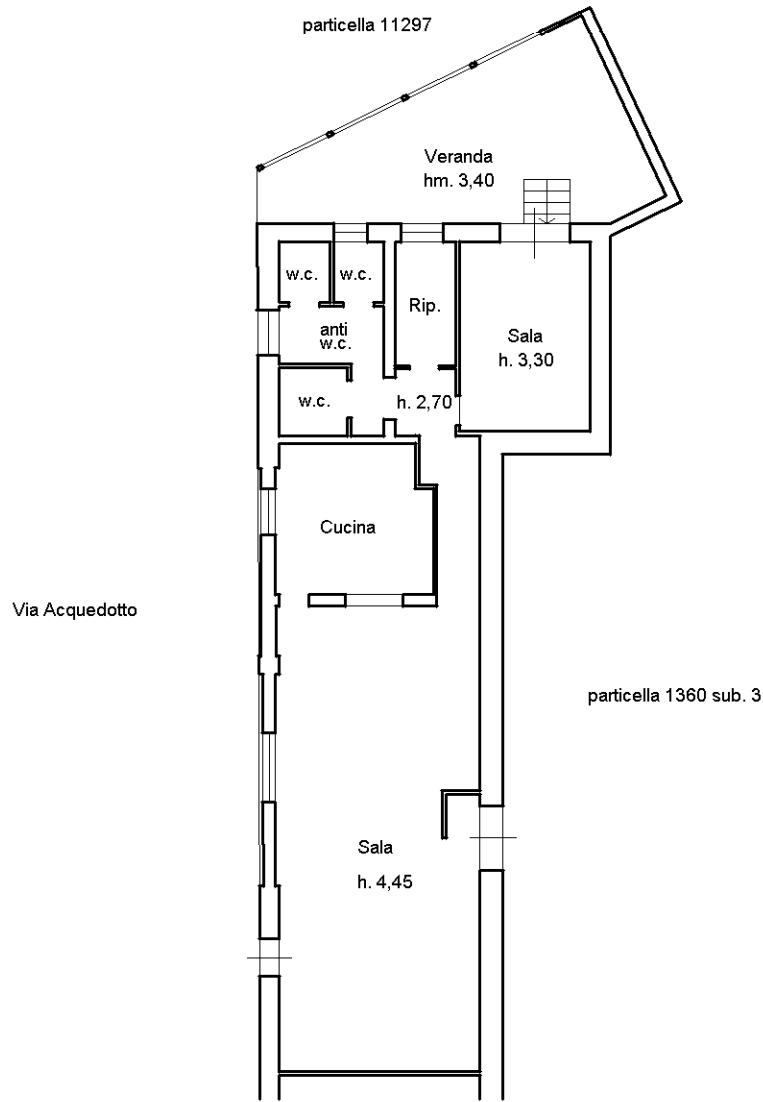

PIANO TERRA

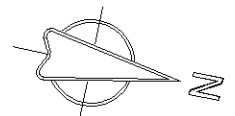

Ultima planimetria in atti

