

Agenzia delle Entrate
CATASTO FABBRICATI
Ufficio Provinciale di
Mantova

Dichiarazione protocollo n. MN0064619 del 07/07/2025

Comune di San Giacomo Delle Segnate

Via Contotta

civ. 85

Identificativi Catastali:

Sezione:

Foglio: 13

Particella: 96

Subalterno: 303

Compilata da:

Farruggia Alessio

Iscritto all'albo:

Ingegneri


Prov. Mantova

N. 961

Planimetria

Scheda n. 1

Scala 1:200

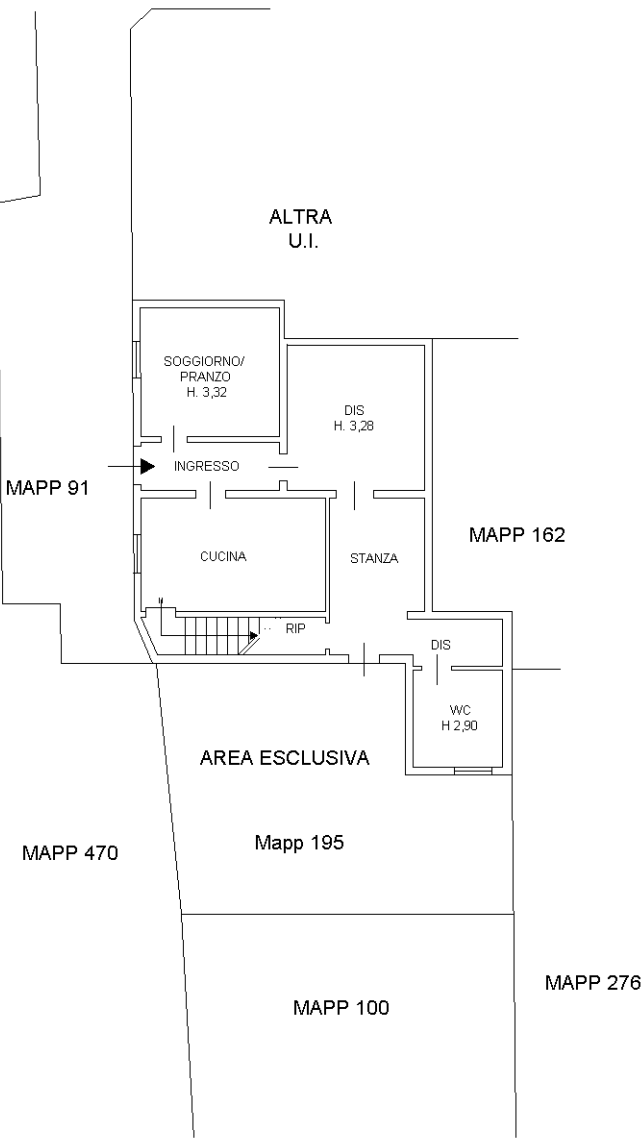

PIANO TERRA



PIANO PRIMO

