


RAPPRESENTAZIONE GRAFICO SCHEMATICA IMMOBILE OGGETTO DI CONSULENZA
 SAN GIORGIO A CREMANO (NA) - VIA MATILDE SERAO n.21
 rif. foglio 2, p.IIa 82, sub 1
 piano terra

CALCOLO SUPERFICIE COMMERCIALE


PIANO TERRA

p.IIa 1110

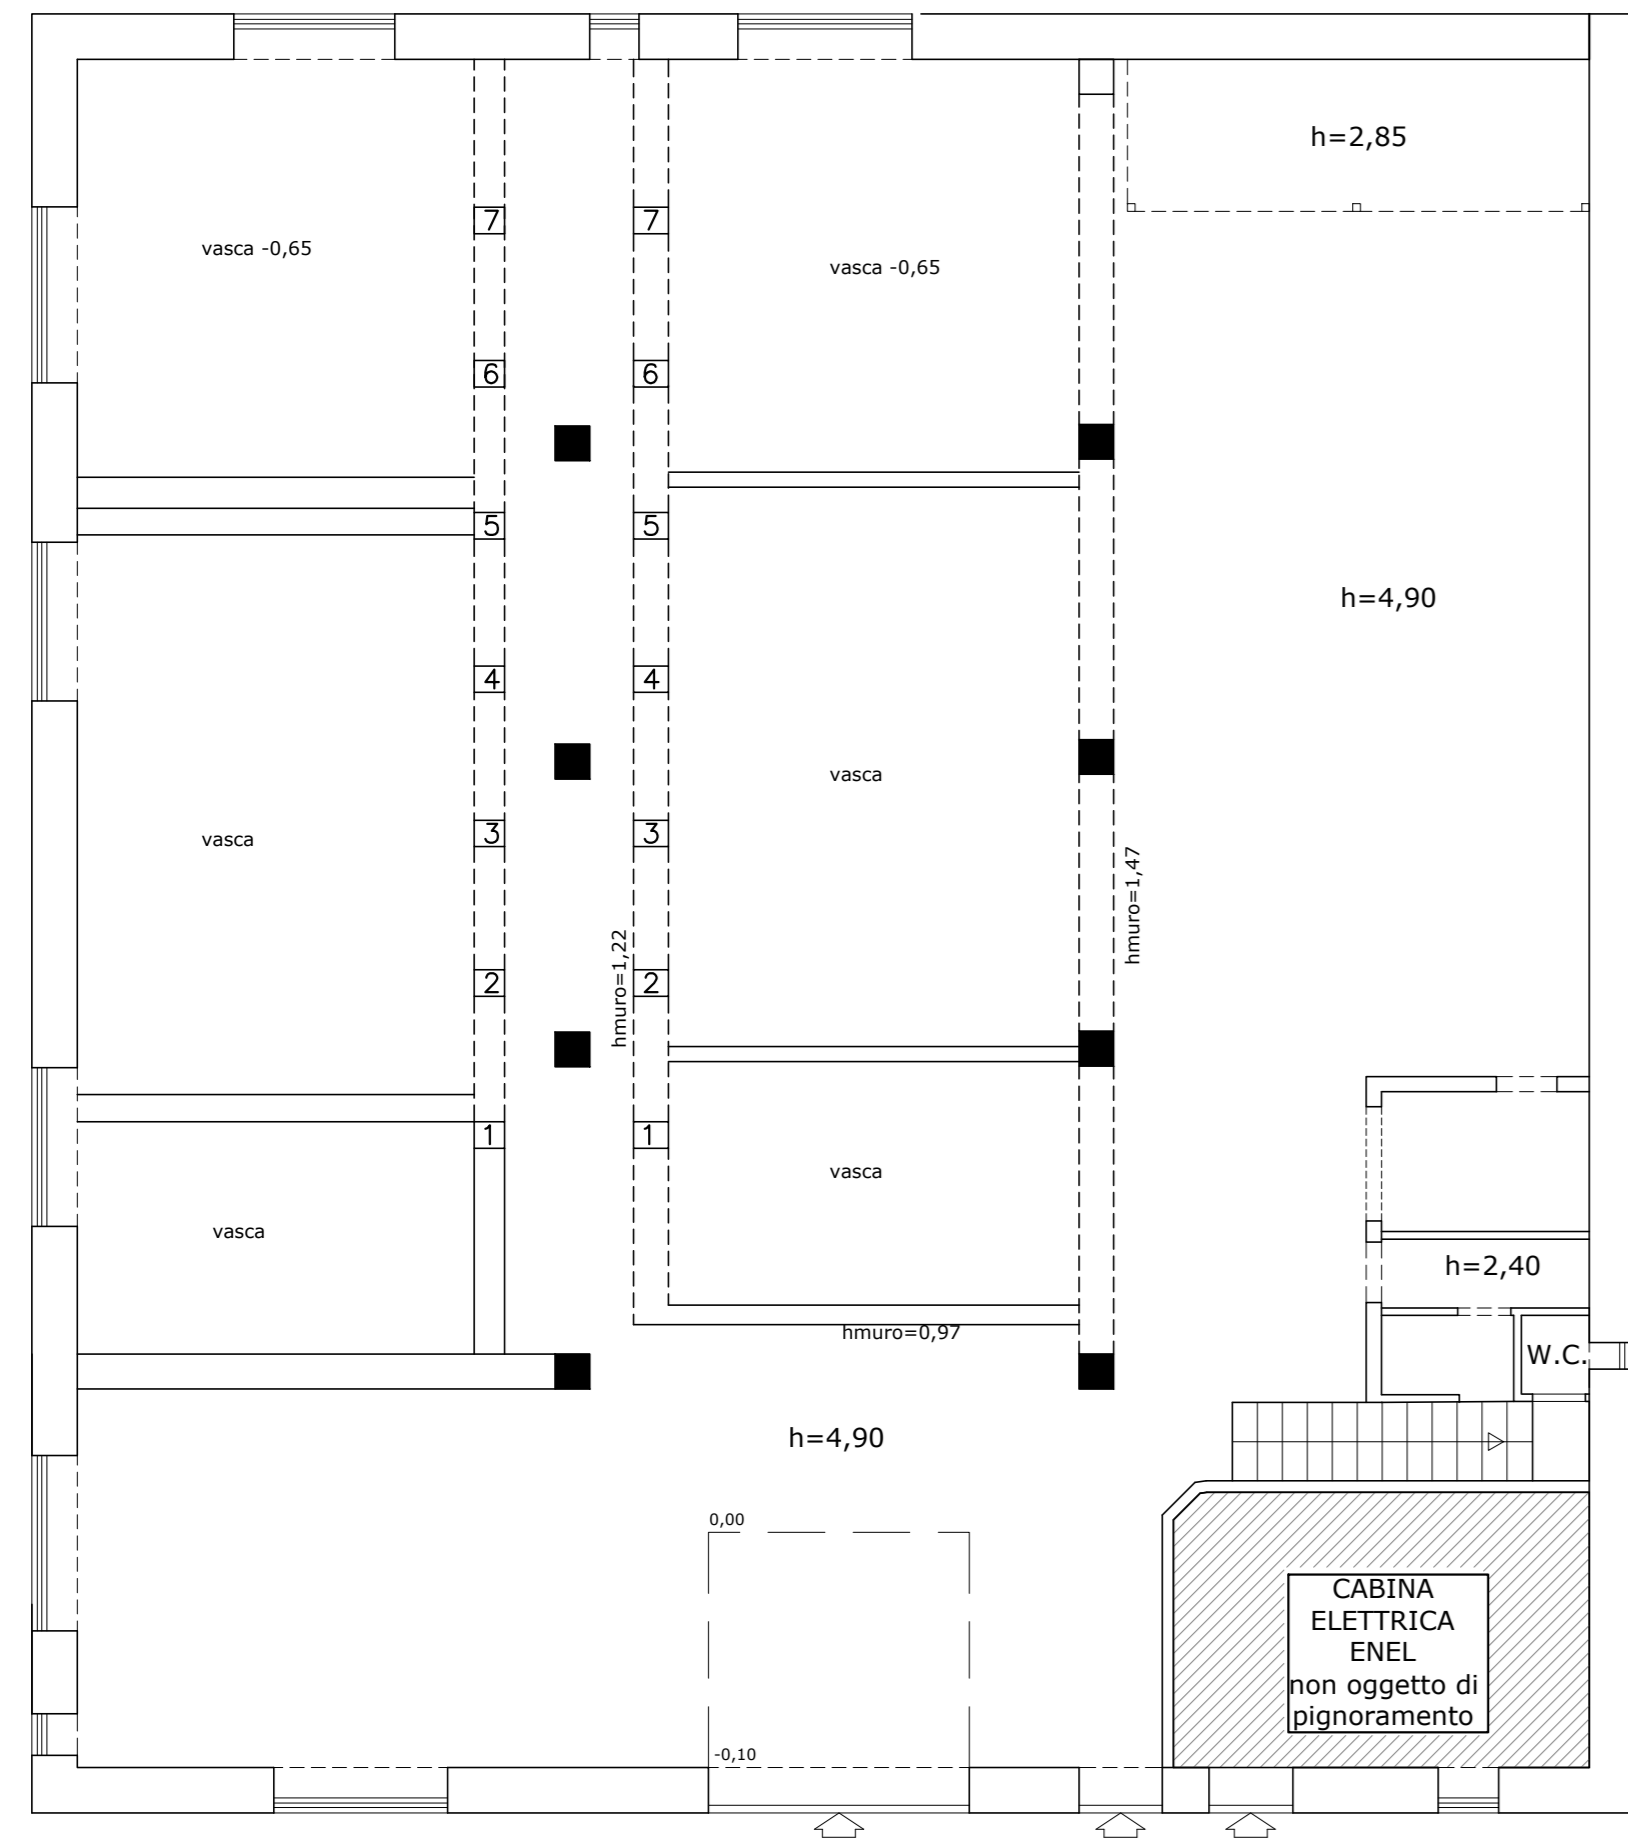


Area scoperta esterna

PIANO AMMEZZATO

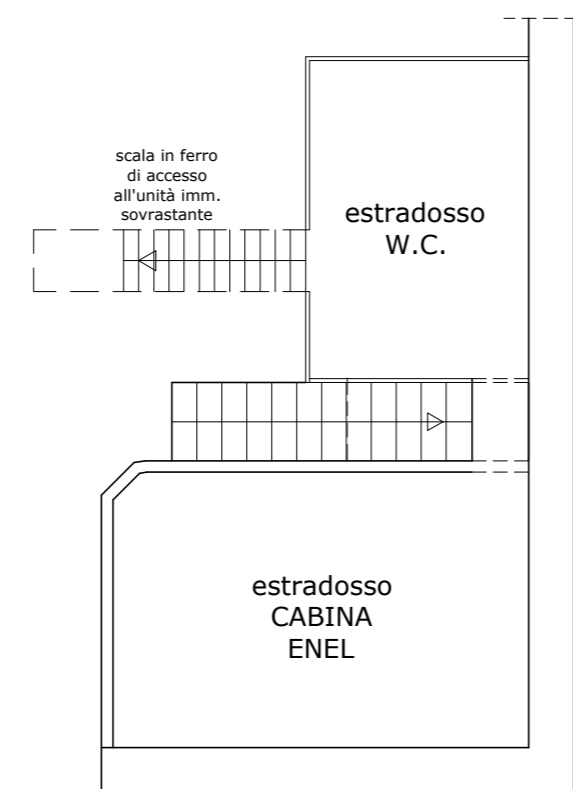


N
 Scala 1:100

PIANO TERRA

 

454,40 mq

PIANO AMMEZZATO

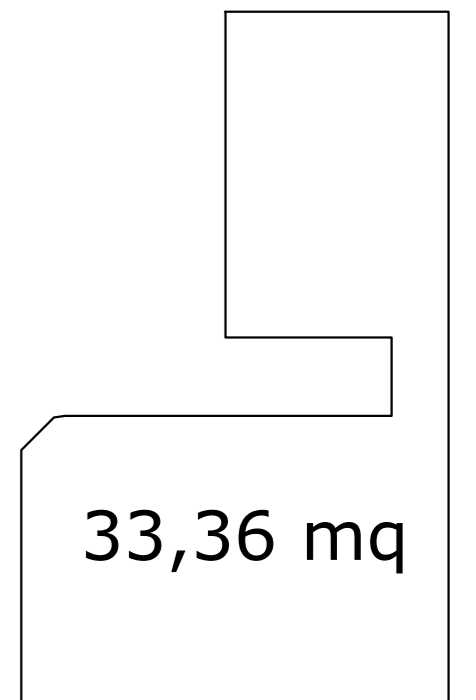


33,36 mq

SUPERFICIE COMMERCIALE = 471,08 mq

1-2-3-4-5-6-7 = elementi non strutturali

**RAPPRESENTAZIONE GRAFICO SCHEMATICA
IMMOBILE NON OGGETTO DI PIGNORAMENTO
SAN GIORGIO A CREMANO (NA) - VIA MATILDE SERAO n.21
piano primo**

PIANO PRIMO

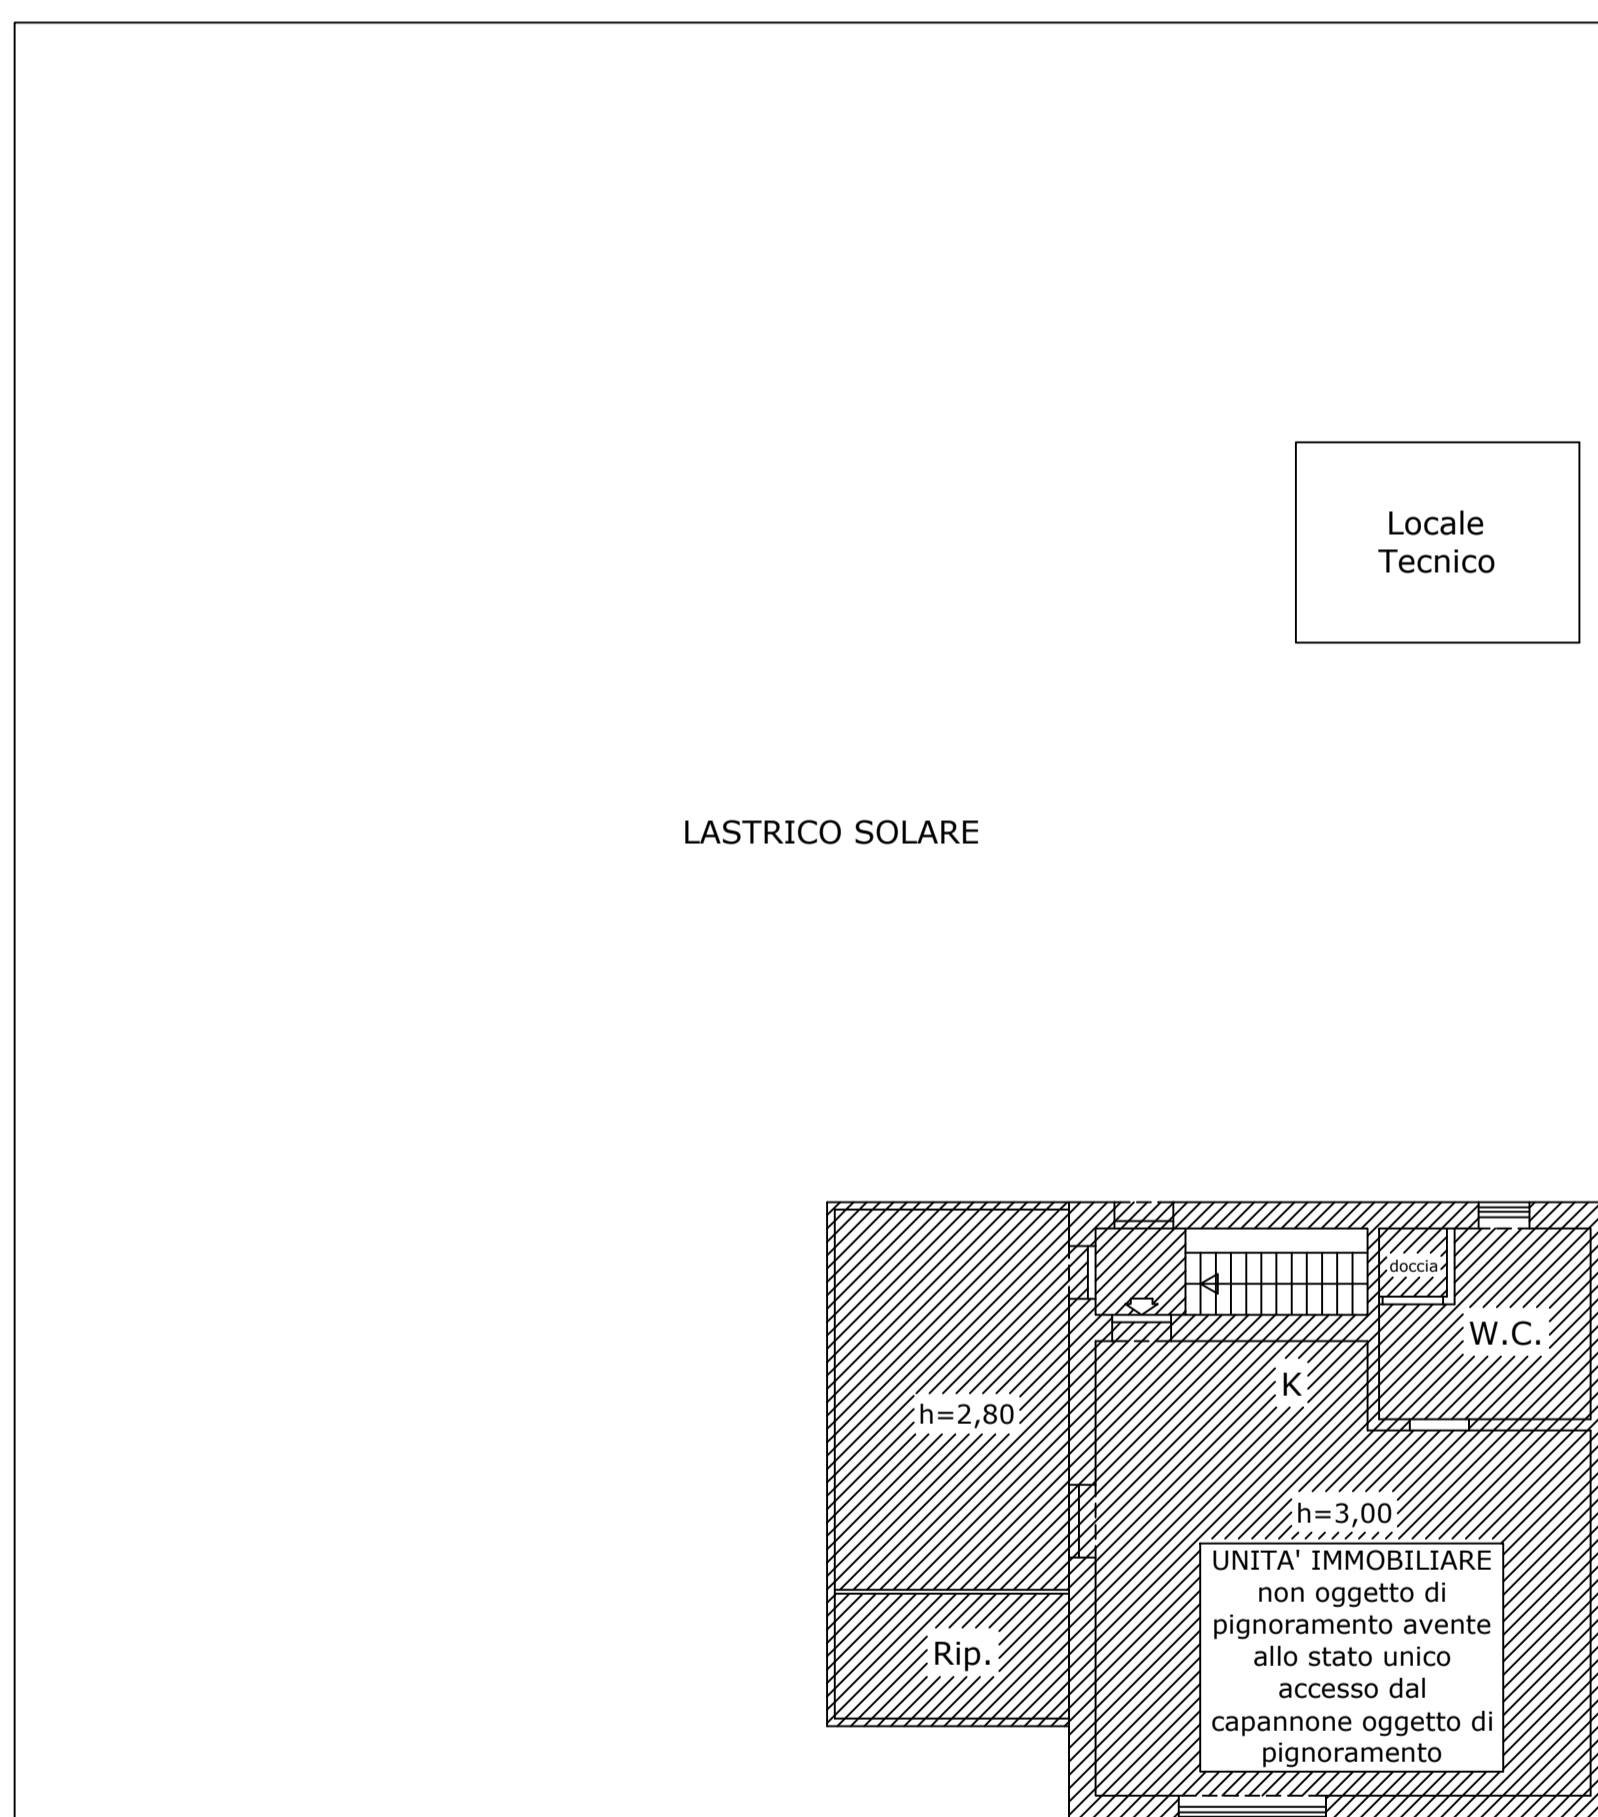

Tale unità immobiliare che non è oggetto di pignoramento ha esclusivo accesso dall'interno del sottostante capannone oggetto di pignoramento

Tale unità immobiliare viene graficizzata al fine di una migliore comprensione della conformazione attuale dei luoghi