


**Agenzia delle Entrate
CATASTO FABBRICATI
Ufficio Provinciale di
Perugia**

ELABORATO PLANIMETRICO	
Compilato da: Bucataio Nicola	
Iscritto all'albo: Geometri	
Prov. Perugia	N. 04253

Comune di Deruta		Protocollo n. PG0058239 del 15/07/2021	
Sezione:	Foglio: 12	Particella: 269	Tipo Mappale n. del
Dimostrazione grafica dei subalterni			Scala 1 : 500

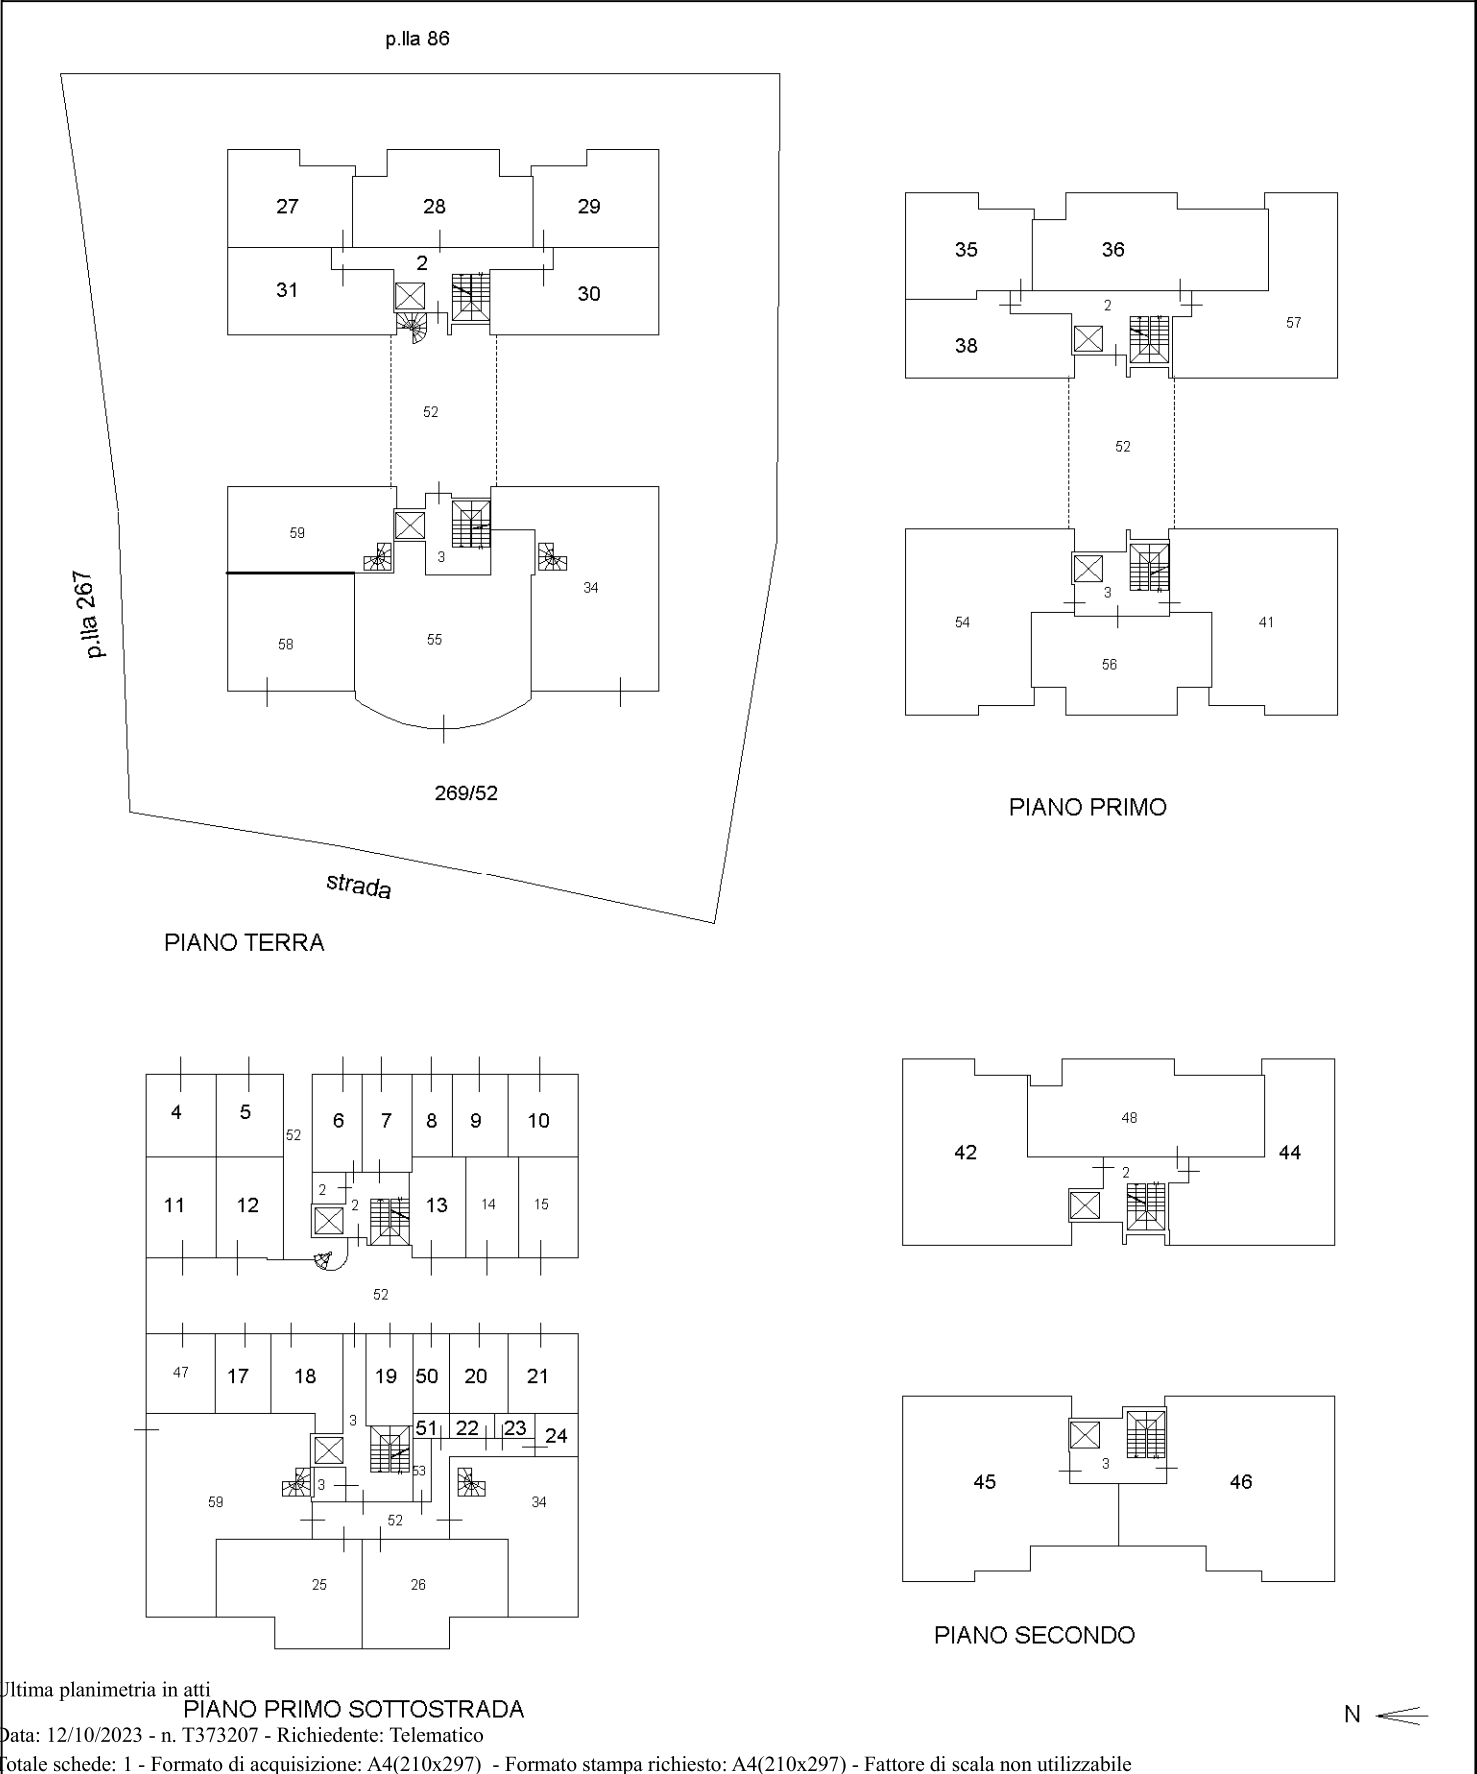

Elaborato Planimetrico - Catasto dei Fabbricati - Situazione al 12/10/2023 - Comune di DERUTA (D279) - < Foglio 12 Particella 269 >

Ultima planimetria in atti
PIANO PRIMO SOTTOSTRADA

**Agenzia del Territorio
CATASTO FABBRICATI
Ufficio Provinciale di
Perugia**

Dichiarazione protocollo n. 000161384 del 02/05/2003

Planimetria di u.i.u. in Comune di Deruta

Via Tiberina

civ. SNC

Identificativi Catastali:

Sezione:

Foglio: 12

Particella: 269

Subalterno: 46

Compilata da:

Aglini Dorianio


Iscritto all'albo:
Geometri

Prov. Perugia

N. 2303

Scheda n. 1

Scala 1:200

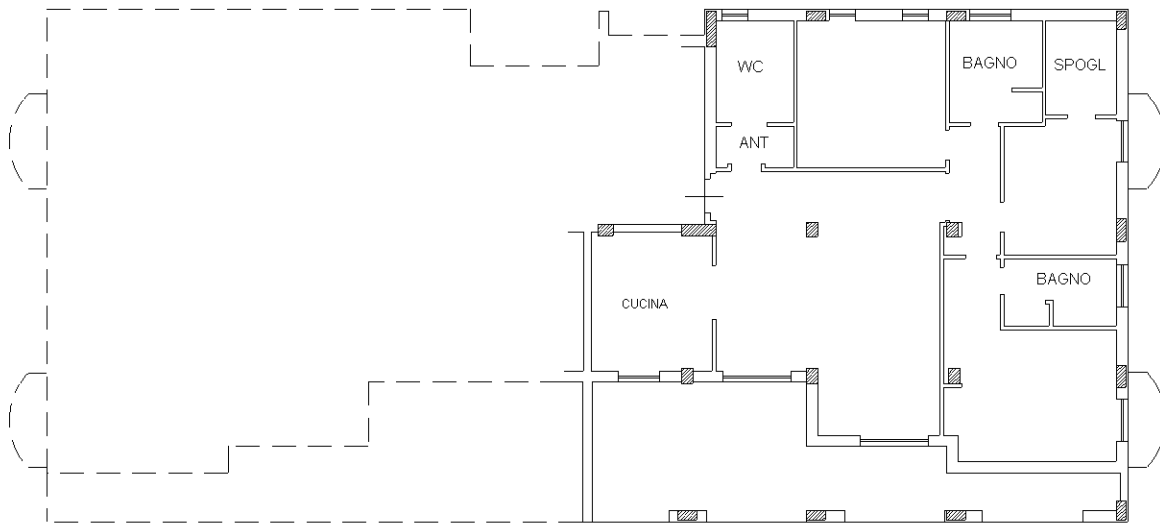

PIANO SECONDO H= 2.70 ML

Catasto dei Fabbricati - Situazione al 12/10/2023 - Comune di DERUTA(D279) - < Foglio 12 - Particella 269 - Subalterno 46 >
VIA TIBERINA n. SNC Piano 2

Ultima planimetria in atti



**Agenzia del Territorio
CATASTO FABBRICATI
Ufficio Provinciale di
Perugia**

Dichiarazione protocollo n. 000161384 del 02/05/2003

Planimetria di u.i.u. in Comune di Deruta

Via Tiberina

civ. SNC

Identificativi Catastali:

Sezione:

Foglio: 12

Particella: 269

Subalterno: 17

Compilata da:

Aglini Dorianio

Iscritto all'albo:


Geometri

Prov. Perugia

N. 2303

Scheda n. 1

Scala 1:200

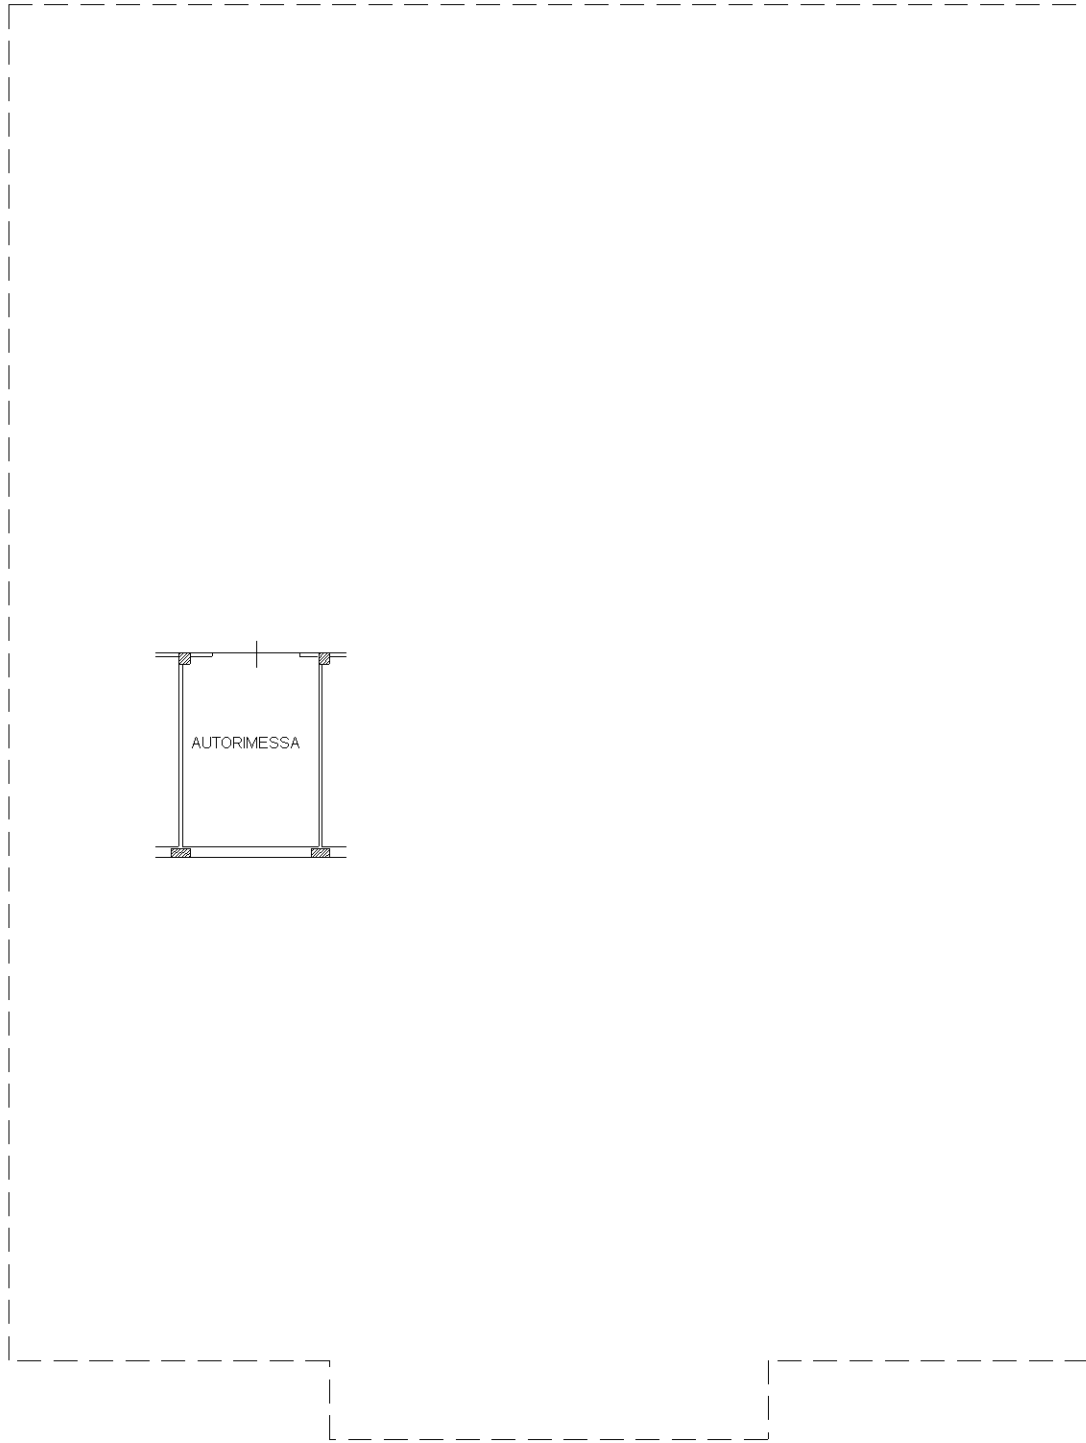

Catasto dei Fabbricati - Situazione al 12/10/2023 - Comune di DERUTA(D279) - < Foglio 12 - Particella 269 - Subalterno 17 >
VIA TIBERINA n. SNC Piano S1

Ultima planimetria in atti



**Agenzia del Territorio
CATASTO FABBRICATI
Ufficio Provinciale di
Perugia**

Dichiarazione protocollo n. 000161384 del 02/05/2003

Planimetria di u.i.u. in Comune di Deruta

Via Tiberina

civ. SNC

Identificativi Catastali:

Sezione:

Foglio: 12

Particella: 269

Subalterno: 18

Compilata da:

Aglini Dorianio

Iscritto all'albo:


Geometri

Prov. Perugia

N. 2303

Scheda n. 1

Scala 1:200

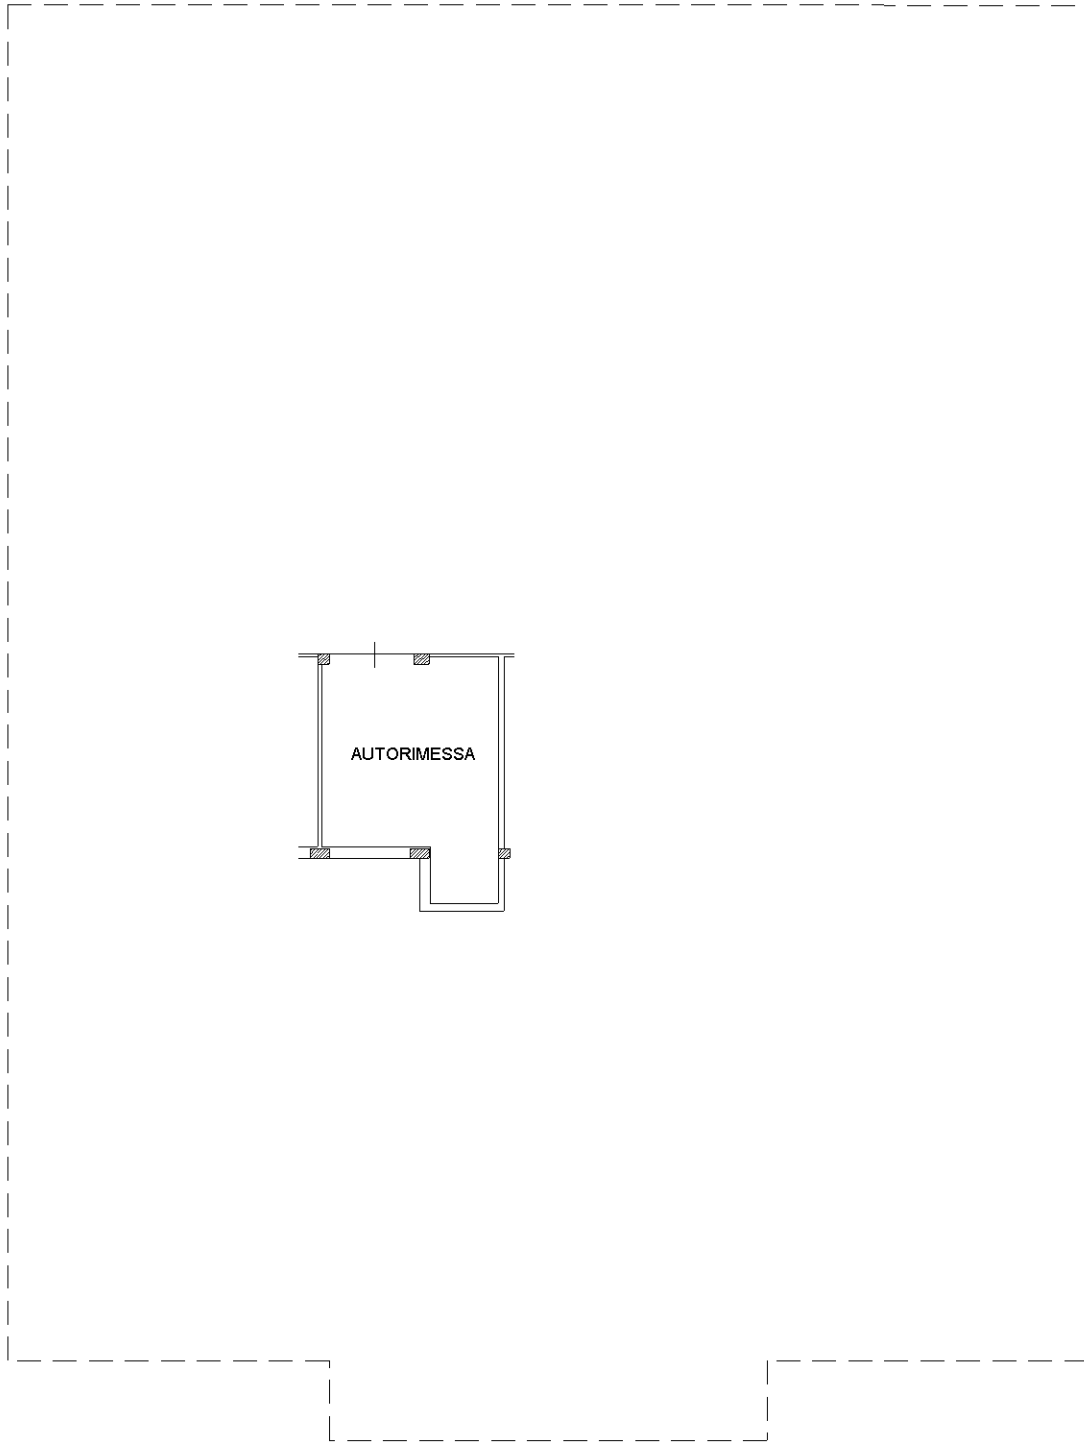

PIANO PRIMO SOTTOSTRADA H= 2.50 ML

Ultima planimetria in atti

