

**Agenzia del Territorio
CATASTO FABBRICATI
Ufficio Provinciale di
Lecce**

Dichiarazione protocollo n. 197671 del 03/07/2003

Planimetria di u.i.u. in Comune di Trepuzzi

Via Kennedy

civ.

Identificativi Catastali:

Sezione:
Foglio: 30
Particella: 582
Subalterno: 1

Compilata da:

Iscritto all'albo:

Prov. Lecce

N. 2576


Scheda n. 1

Scala 1:200


PIANO TERRA

H = 3,00 mt.

Proprietà ~~XXXXXXXXXX~~

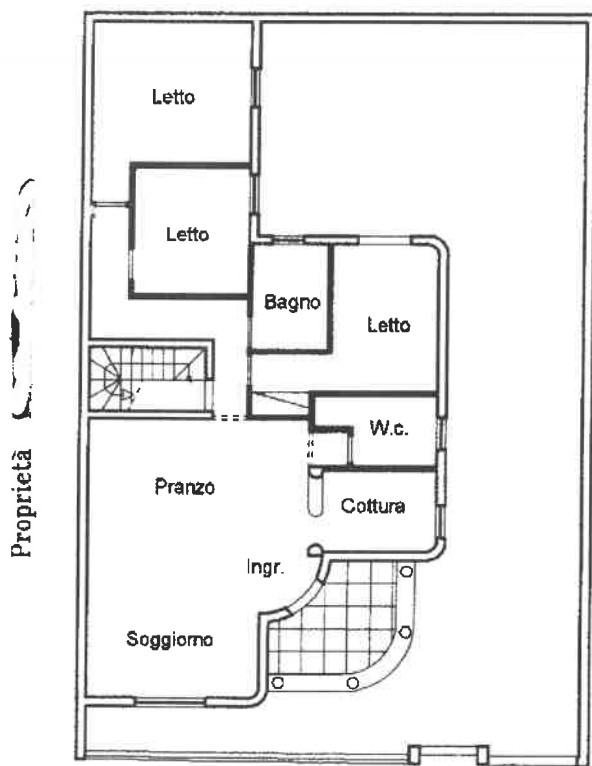

Traversa di Via Kennedy

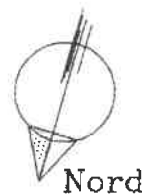

Ultima planimetria in atti

Data: 14/04/2025 - n. T483385 - Richiedente: TRNRZL80C02D851C

Totale schede: 1 - Formato di acquisizione: A4(210x297) - Formato stampa richiesto: A4(210x297)