


ELABORATO PLANIMETRICO

Compilato da:

 

**Agenzia del Territorio
CATASTO FABBRICATI
Ufficio Provinciale di
Ascoli**

Comune di Grottazzolina

Protocollo n. AP0173648 del 22/05/2007

Sezione: Foglio: 6

Particella: 131

Tipo Mappale n.

del

Dimostrazione grafica dei subalterni

Scala 1 : 500



Ultima planimetria in atti



**Agenzia del Territorio
CATASTO FABBRICATI
Ufficio Provinciale di
Ascoli**

Dichiarazione protocollo n. 000211646 del 29/11/2002

Planimetria di u.i.u. in Comune di Grottazzolina

Strada Fonte Carra'

civ. 12


Identificativi Catastali:

Sezione:
Foglio: 6
Particella: 131
Subalterno: 2


Compilata da:




Scheda n. 1 Scala 1:200

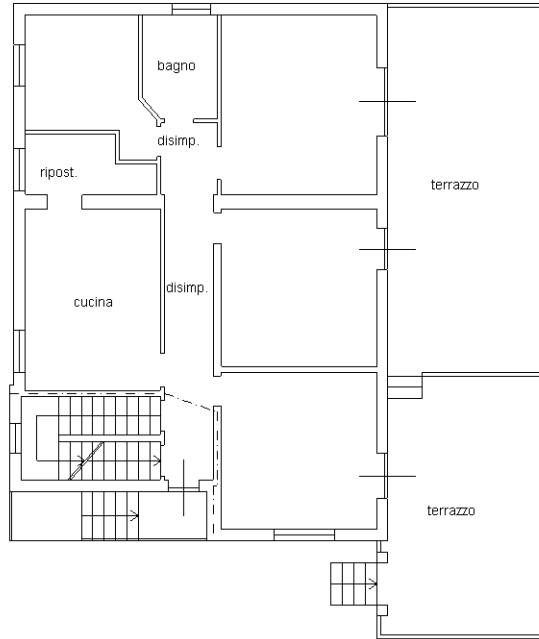

PIANO TERRA H.2.70

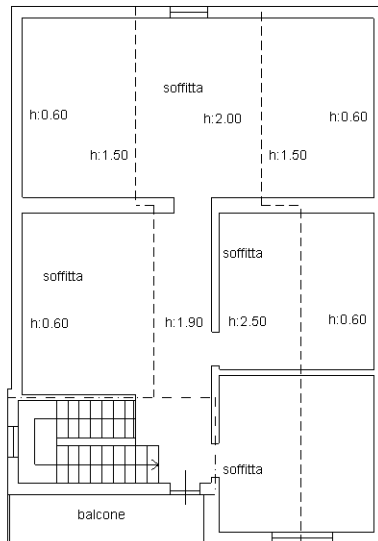

Ultima planimetria in atti

 

**Agenzia delle Entrate
CATASTO FABBRICATI
Ufficio Provinciale di
Ascoli**

ELABORATO PLANIMETRICO

Compilato da:
Lattanzi Gianfranco

Iscritto all'albo:
Geometri

Prov. Fermo N. 00407

Comune di Grottazzolina

Sezione: Foglio: 6


Particella: 722

Protocollo n. AP0058322 del 25/06/2024

Tipo Mappale n. 57932 del 24/06/2024

Dimostrazione grafica dei subalterni

Scala 1 : 500

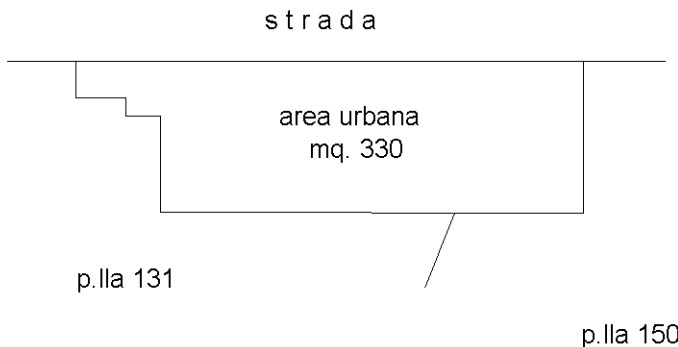

NORD



Ultima planimetria in atti

