

**Agenzia delle Entrate
CATASTO FABBRICATI
Ufficio Provinciale di
Lucca**

Dichiarazione protocollo n. LU0073766 del 20/07/2017

Planimetria di u.i.u. in Comune di Altopascio

Via Fratelli Rosselli

civ. 25

Identificativi Catastali:

Sezione:
Foglio: 24
Particella: 1150
Subalterno: 1

Compilata da:
Baroni Jacopo


Iscritto all'albo:
Geometri

Prov. Lucca

N. 2072


Scheda n. 1

Scala 1:200

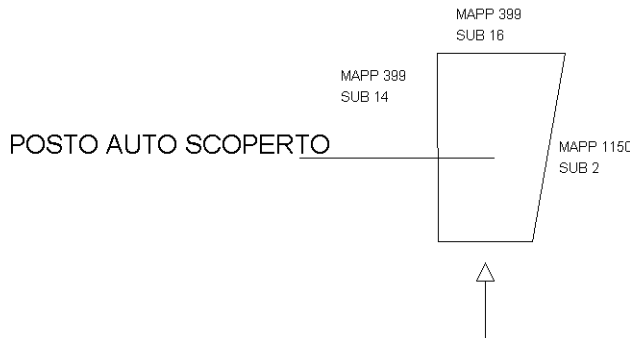

Piano Terra

Nord

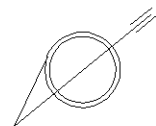

Orientamento

Ultima planimetria in atti