

Data presentazione: 13/02/1996 - Data: 01/04/2025 - n. T278288 - Richiedente: BZZLRA61M50L6820
 Totale schede: 1 - Formato di acquisizione: A3(297x420) - Formato stampa richiesto: A3(297x420)
 Ultima planimetria in atti

MODULARIO
 F. rig. rend. 496








MINISTERO DELLE FINANZE
 DIREZIONE GENERALE DEL CATASTO E DEI SS.TT.EE.
CATASTO EDILIZIO URBANO (RDL 13-4-1939, n. 652)


MOD. AN (CEU)

LIRE
400

Planimetria di u.i.u. in Comune di GAZZADA SCHIANO, via MATTEOTTI civ.

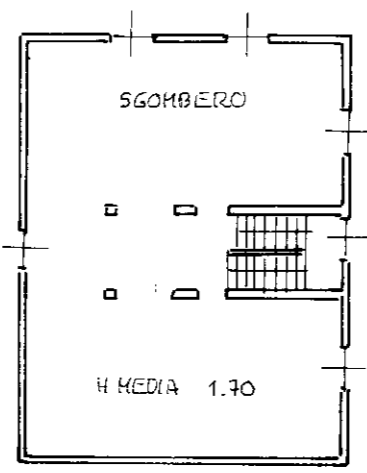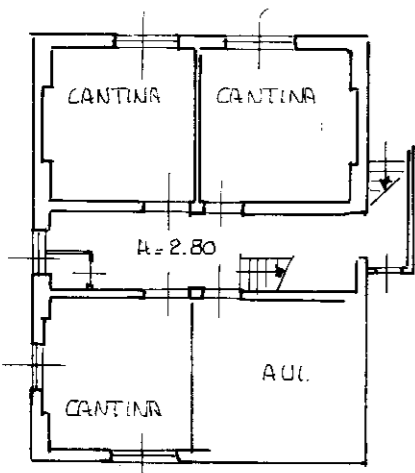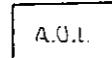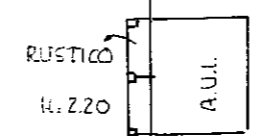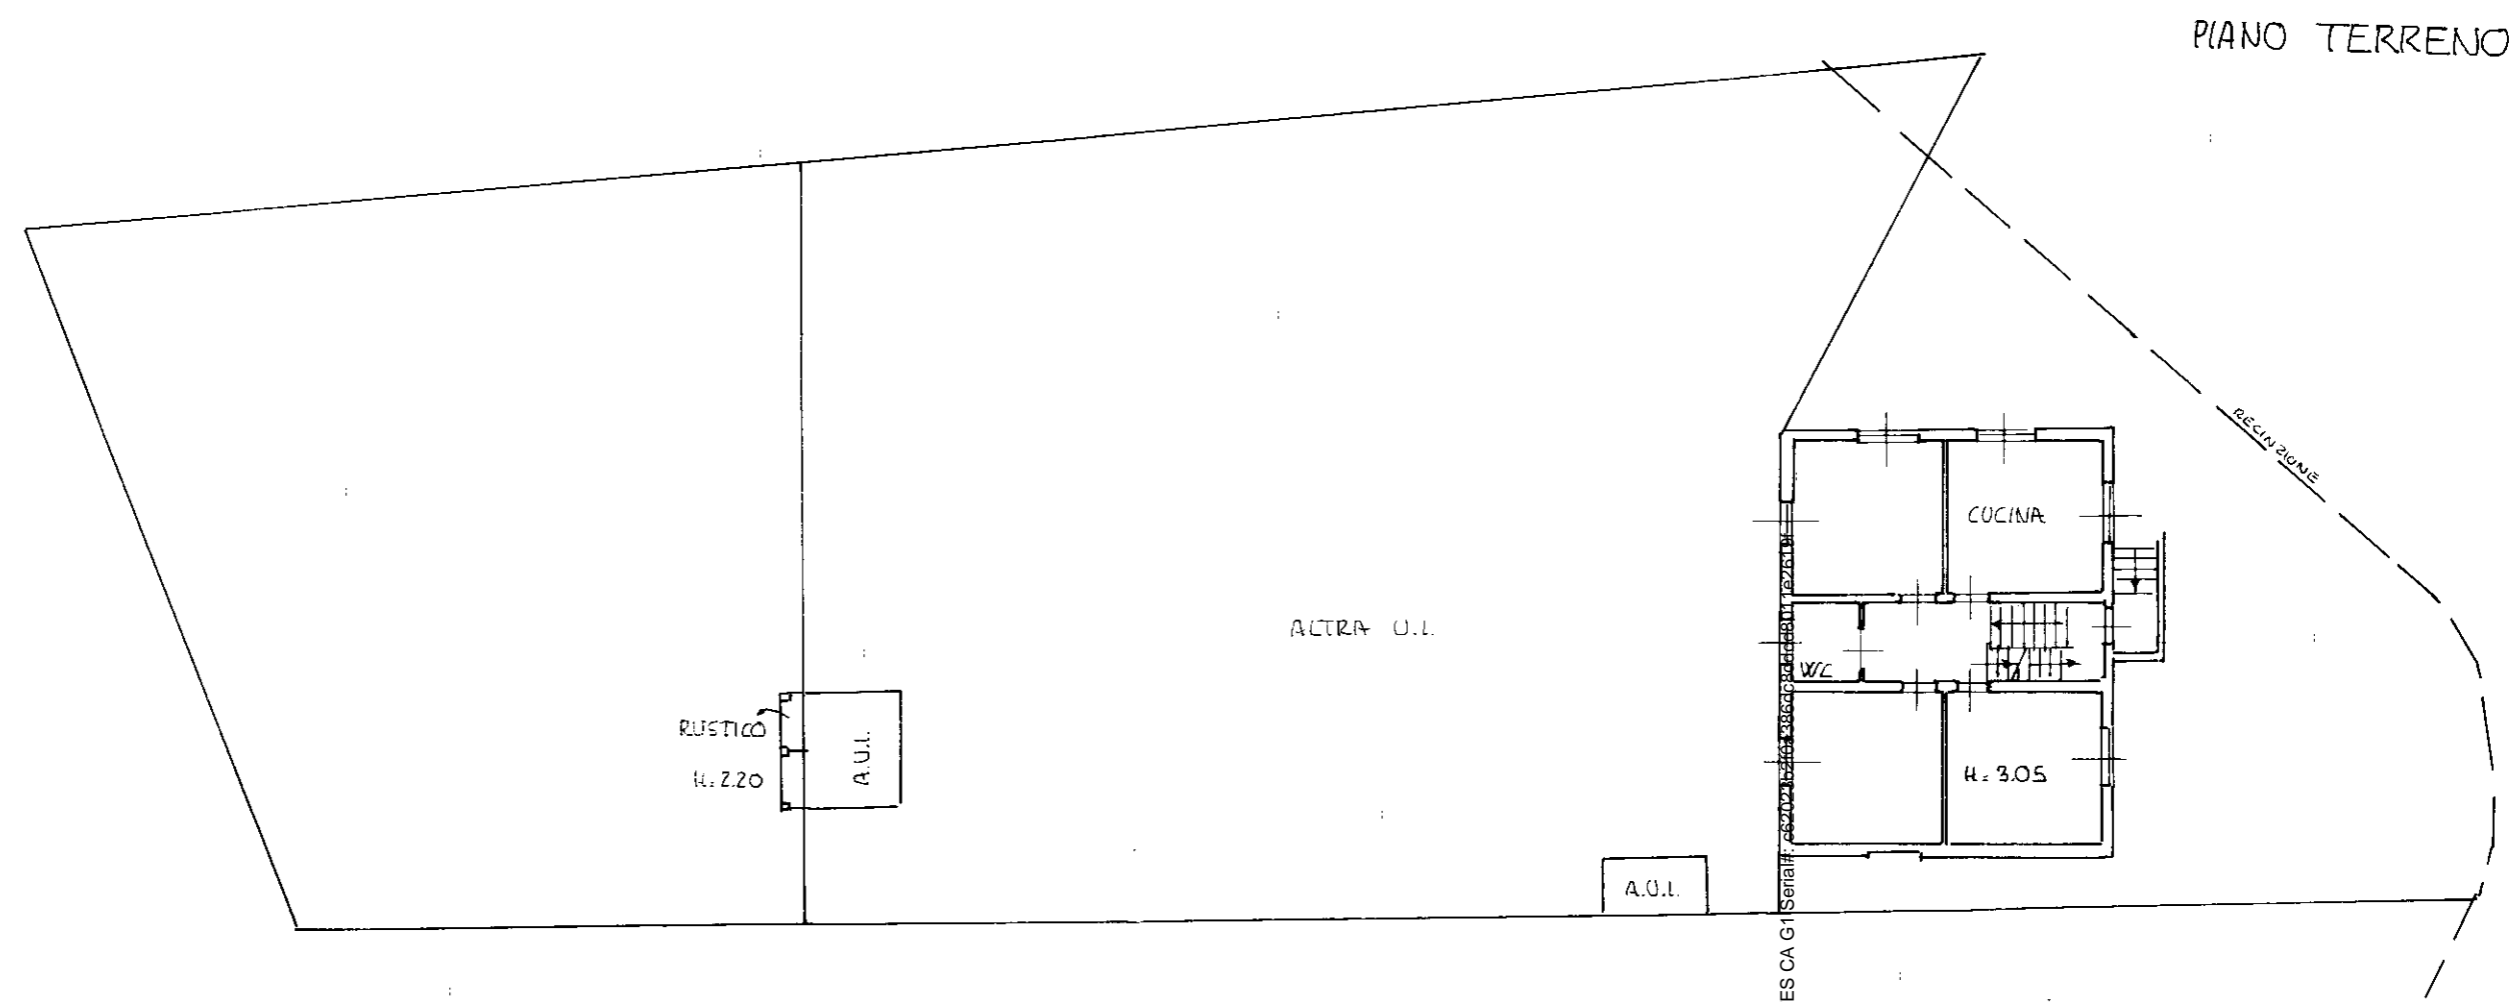


Comune di Gazzada Schianno
 sez. Schianno FG 4 R 1: 2000

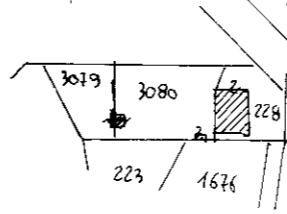

LAURA BUZZETTI Inesso Da: ARUBAPEC EU QUALIFIED CERTIFICATES CA G1 SERIAL

ORIENTAMENTO

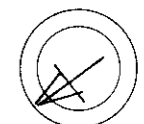

SCALA DI 1: 200

Dichiarazione di N.C. <input type="checkbox"/> Denuncia di variazione <input checked="" type="checkbox"/>	Compilata dal <u>Geometra</u> (Titolo, cognome e nome) <u>Baratelli Angelo</u> Iscritto all'albo de i <u>Geometri</u> della provincia di <u>Varese</u> n. <u>585</u> data <u>13.02.96</u>	RISERVATO ALL'UFFICIO Prof. n° 4122 del 13.02.96
Identificativi catastali F. <u>4</u> n. <u>228</u> sub. <u>4</u> <u>3079</u>		

Data presentazione: 13/02/1996 - Data: 01/04/2025 - n. T278288 - Richiedente: BZZLRA61M50L6820