

Esperto Stimatore

**IAIA FELICE**

Via Dott. Innocenzo Cavallo, n.5 - 72012 Carovigno (BR)

• Perito ed Esperto - Iscrizione alla Camera di Commercio di Brindisi, n. 153

• C.T.U. - Iscrizione all'Albo dei C.T.U. del Tribunale di Brindisi, n. 87

Comune di  
Latiano

**LOTTO 1**

**Appartamento piano terra**

Catasto Fabbricati:  
foglio 42, particella 557, sub 1, cat  
A/4, classe 2, consistenza 4 vani




**Titolo:**  
**- PIANA PIANO TERRA**  
**DELL'APPARTAMENTO AVENTE**  
**ACCESSO DAL CIV. 46 DI VIA**  
**EUGENIO BALSAMO IN**  
**LATIANO;**

**RILIEVO PLANO VOLUMETRICO**

Elaborato: **TAV.1/1** Scala: **1:100** Data: **DIC.'2**

**PIANO TERRA**

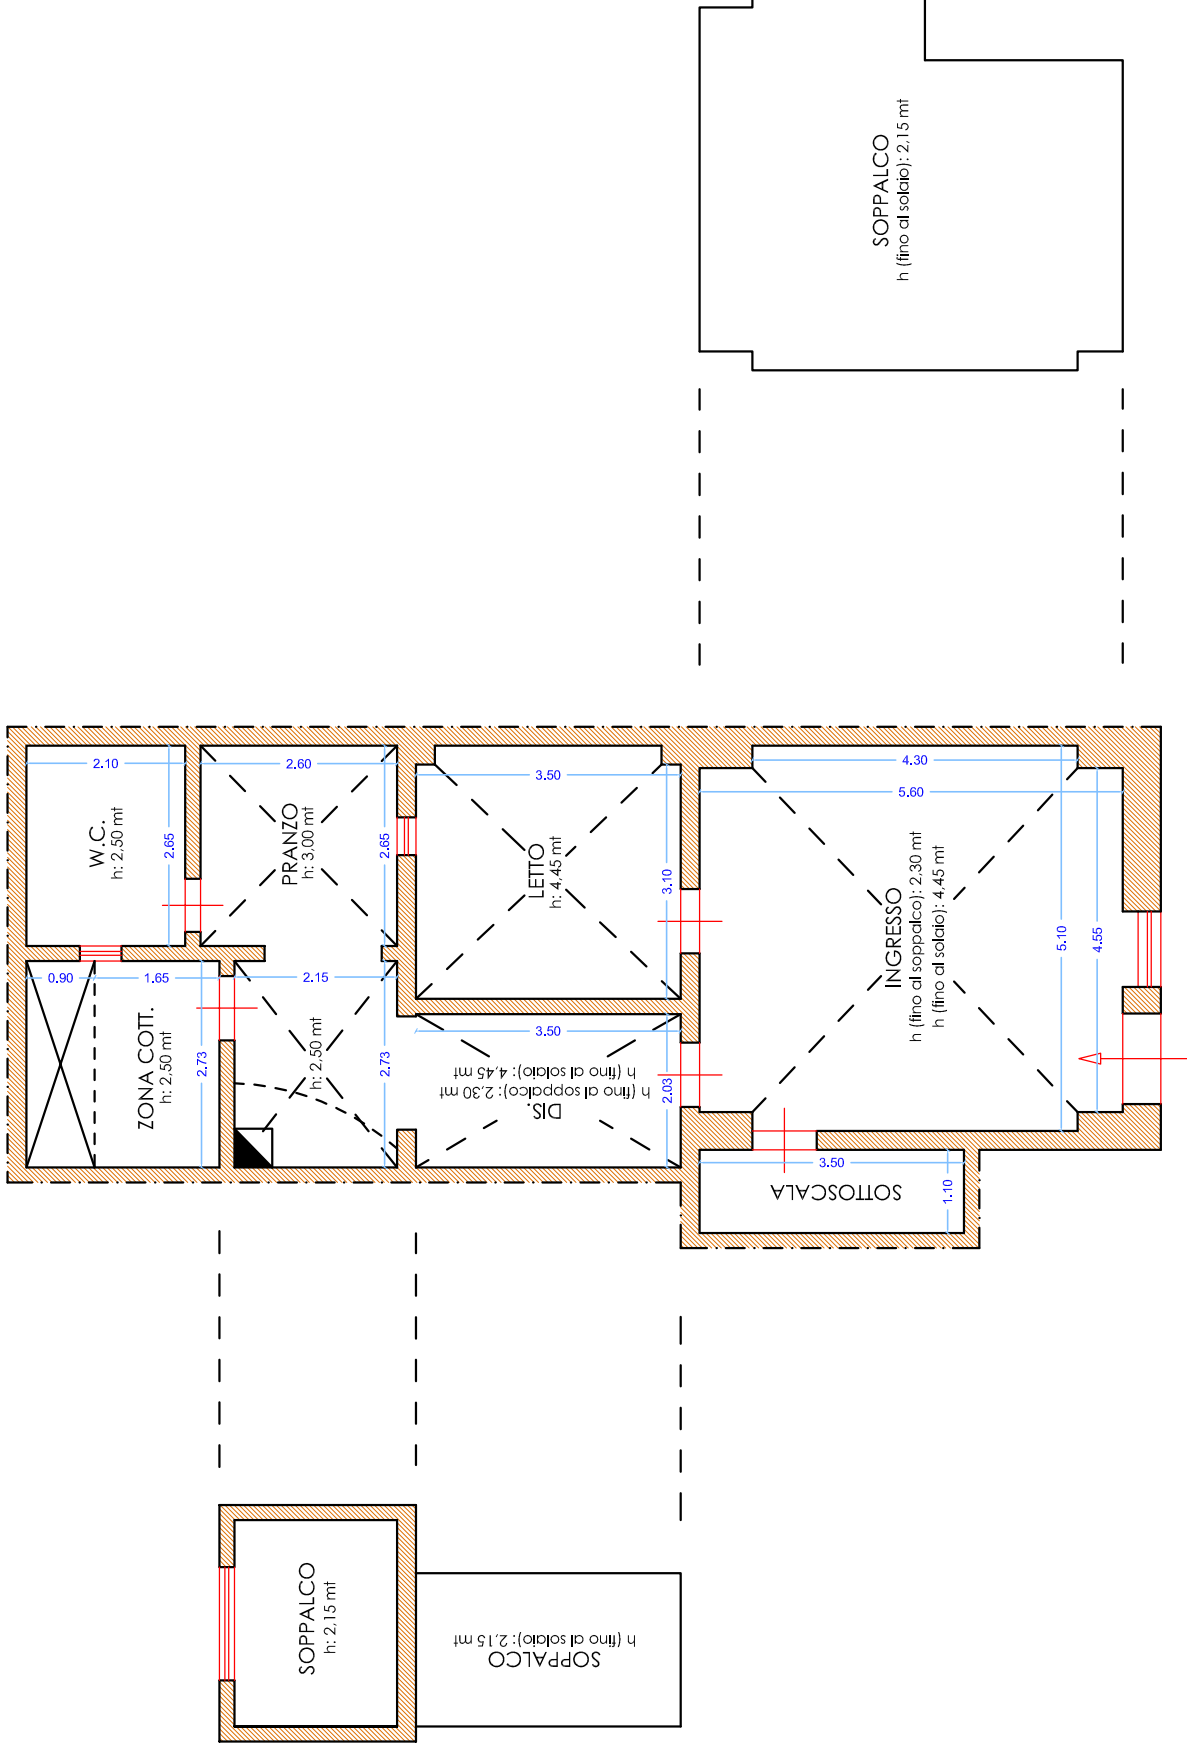

Via Eugenio Balsamo, n. 46