

MODULARIO
F. - fig. rend. - 498




MINISTERO DELLE FINANZE
DIREZIONE GENERALE DEL CATASTO E DEI SERVIZI TECNICI ERARIALI
NUOVO CATASTO EDILIZIO URBANO

MOD. A (Nuovo Catasto Edilizio Urbano)

Lire
350

(R. DECRETO-LEGGE 13 APRILE 1939, N. 652)

Planimetria dell'immobile situato nel Comune di GROTTAFERRATA Via VALLE DELLA NOCE S.C. ED. B
Ditta EDILIZIA C.C.I. COSTRUZIONI CIVILI INDUSTRIALI 128
Allegata alla dichiarazione presentata all'Ufficio Tecnico Erariale di ROMA

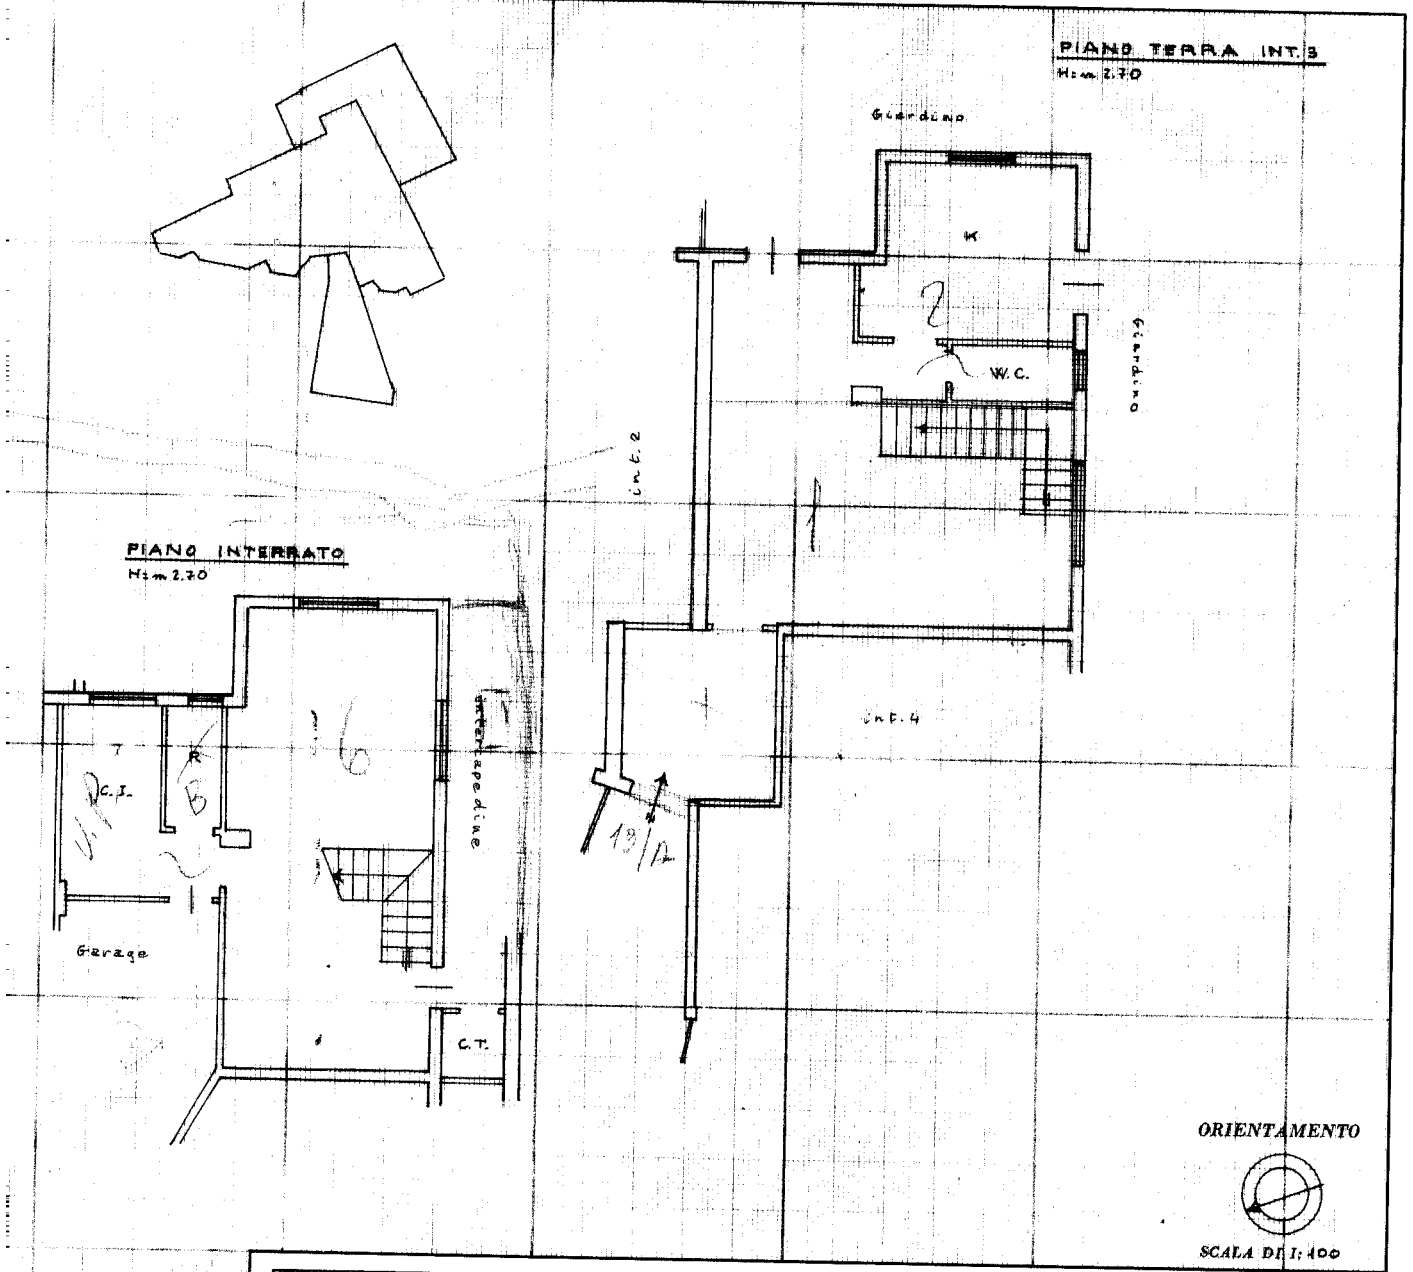

SPAZIO RISERVATO PER LE ANNOTAZIONI D'UFFICIO

DATA
PROT. N°

Fog. 18 p. 269 sub 5-7-19

Compilata dal Geom. Lucio Rosa
(Titolo, nome e cognome del tecnico)

Iscritto all'Albo dei GEOMETRI
della Provincia di ROMA

DATA 12/6/87

Firma: Lucio Rosa

Ultima planimetria in atti

Data presentazione: 21/08/1987 - Data: 28/01/2025 - n. T318814 - Richiedente: FLVFLV75M25L719N

Totale schede: 2 - Formato di acquisizione: A3(297x420) - Formato stampa richiesto: A4(210x297)

