



COMUNE DI VALSAMOGGIA  
Via Malcantone n. 5926

Foglio 13 Part. 282 Sub 1

STATO LEGITTIMO:  
D.I.A. 1996/122  
Prot. 6848 del 28-09-1996

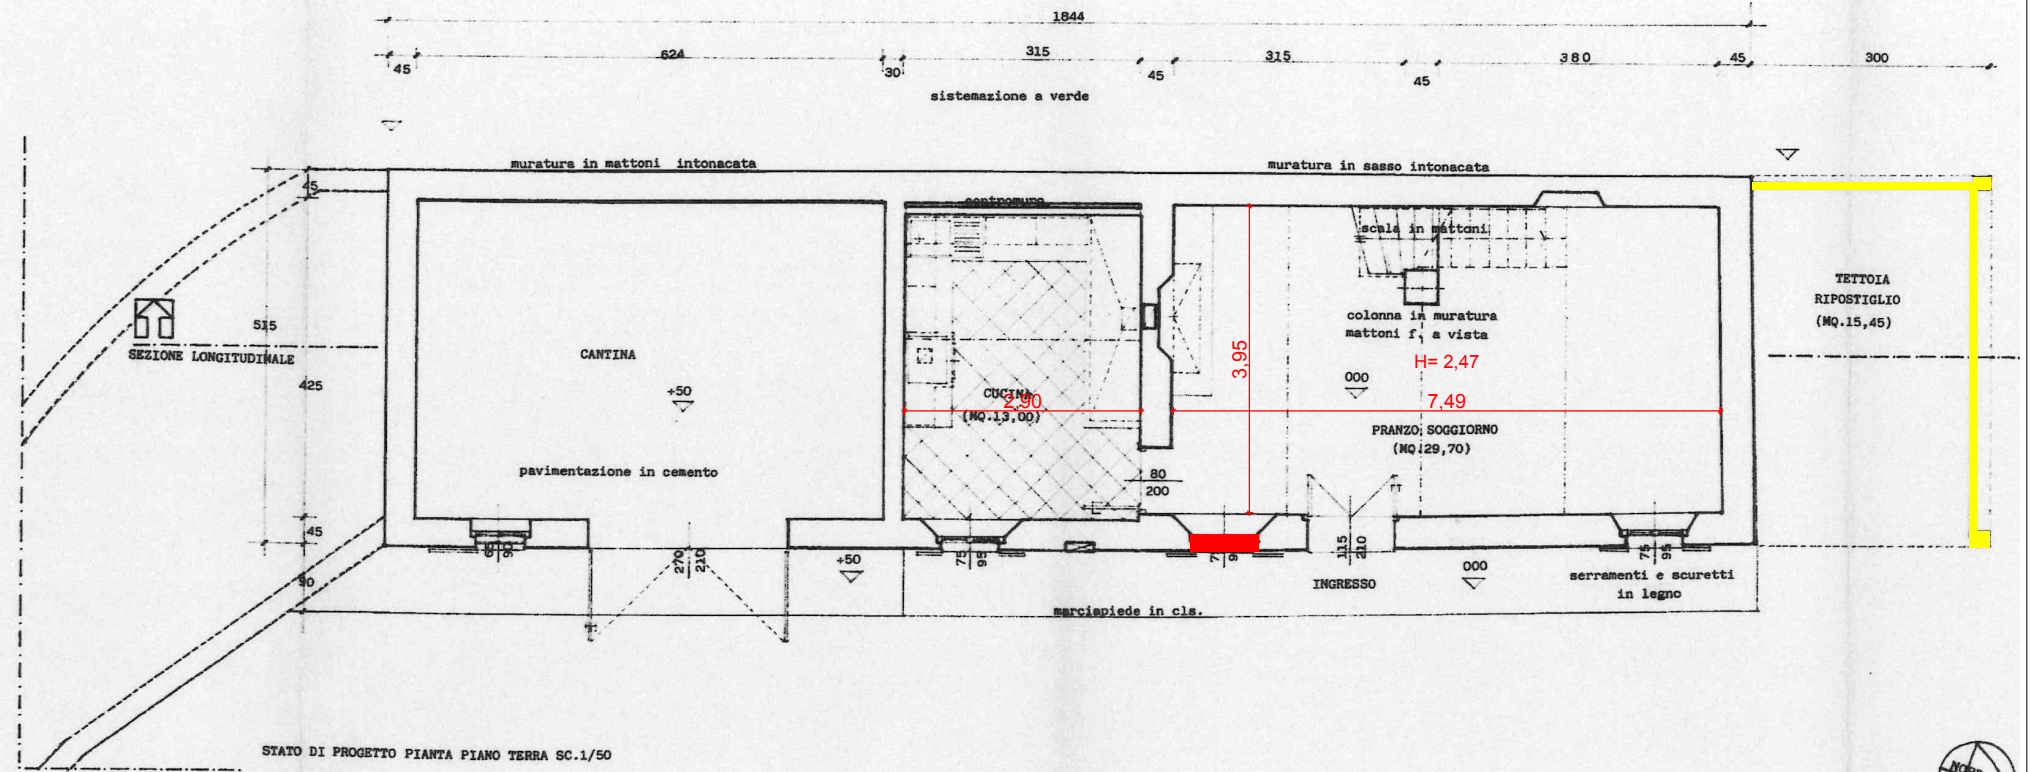

PIANO TERRA

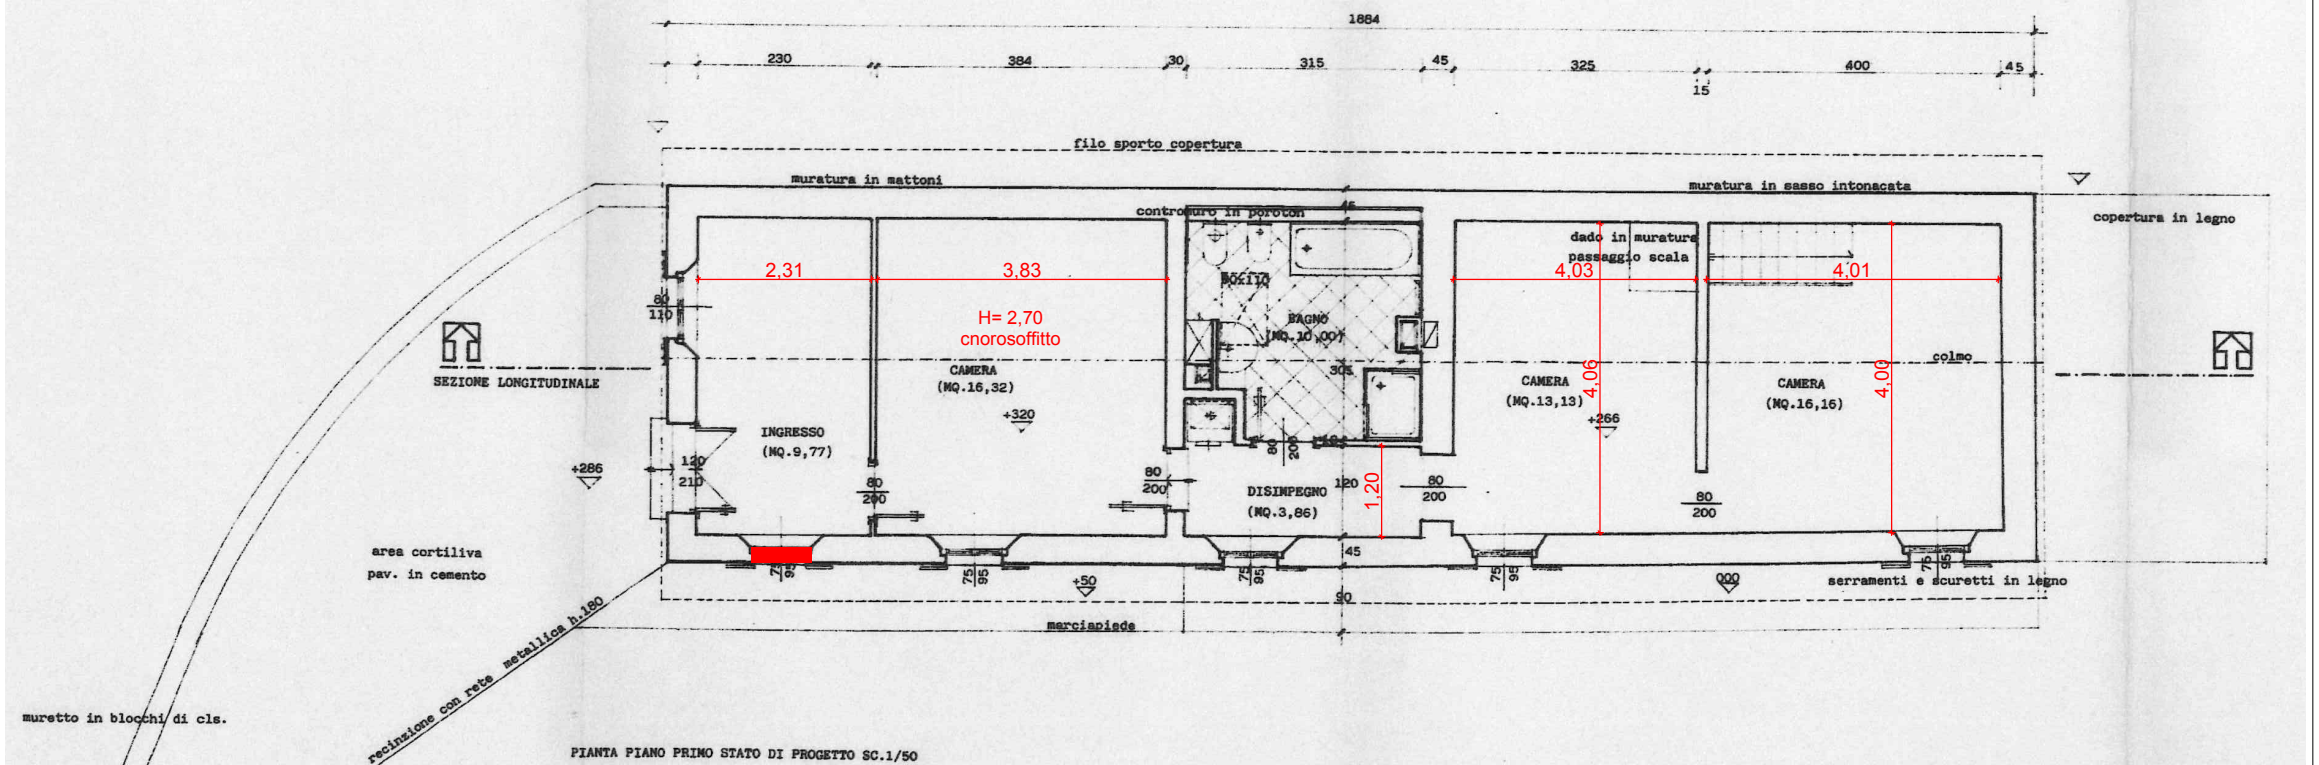

PIANO PRIMO

Diffomità tra Stato Legittimo e Stato Attuale

- Costruzioni
- Demolizioni