
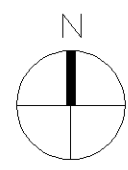
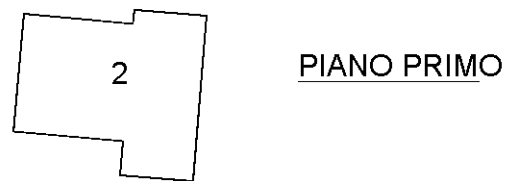


ELABORATO PLANIMETRICO	
Compilato da: Lovato Sandro	
Iscritto all'albo: Geometri	
Prov. Venezia	N. 2014

Agenzia del Territorio
CATASTO FABBRICATI
Ufficio Provinciale di
Venezia

Comune di Chioggia	Protocollo n. VE0020271 del 02/02/2011
Sezione: Foglio: 32 Particella: 810	Tipo Mappale n. 2039 del 10/01/2011
Dimostrazione grafica dei subalterni	
Scala 1 : 500	

PIANO TERRA

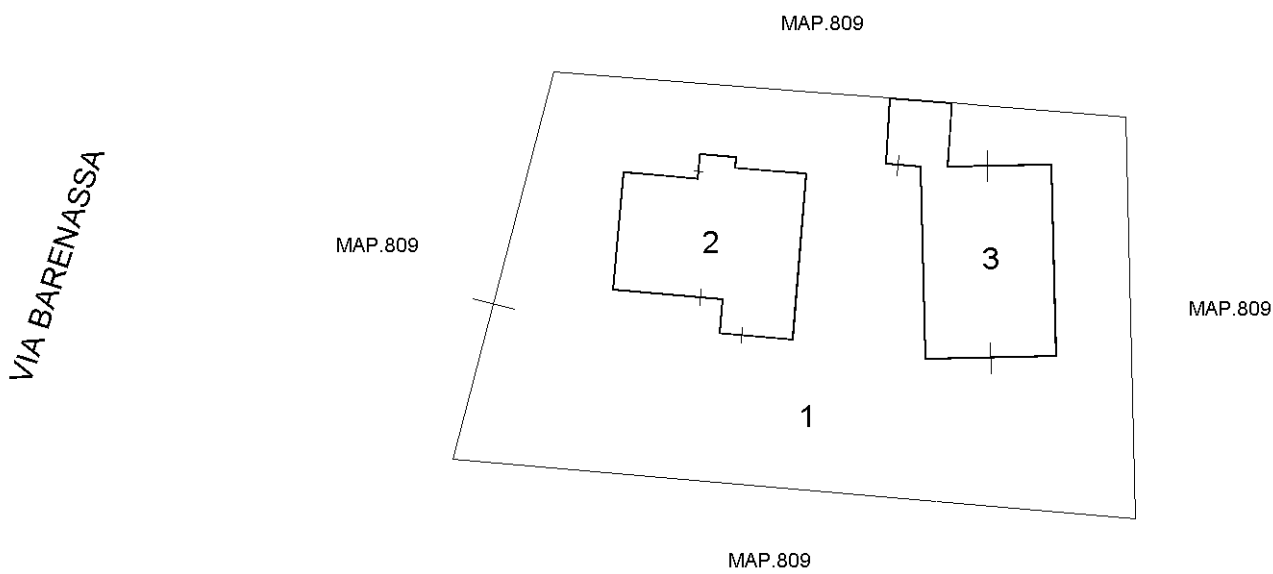

Ultima planimetria in atti

Elaborato Planimetrico - Catasto dei Fabbricati - Situazione al 27/11/2024 - Comune di CHIOGGIA(C638) - < Foglio 32 Particella 810 >