


* MOD. AM (CEU) *
 MINISTERO DELLE FINANZE
 DIREZIONE GENERALE DEL CATASTO E DEI SISTEMI
CATASTO EDILIZIO URBANO (RDL 13-4-1939, n. 652)
 Pianimetria di u.r.u. in Comune di **CASSINA DE' PECCHI** via **XXV APRILE** SNC

* MODULANO
 n. 19 - mod. 408 *

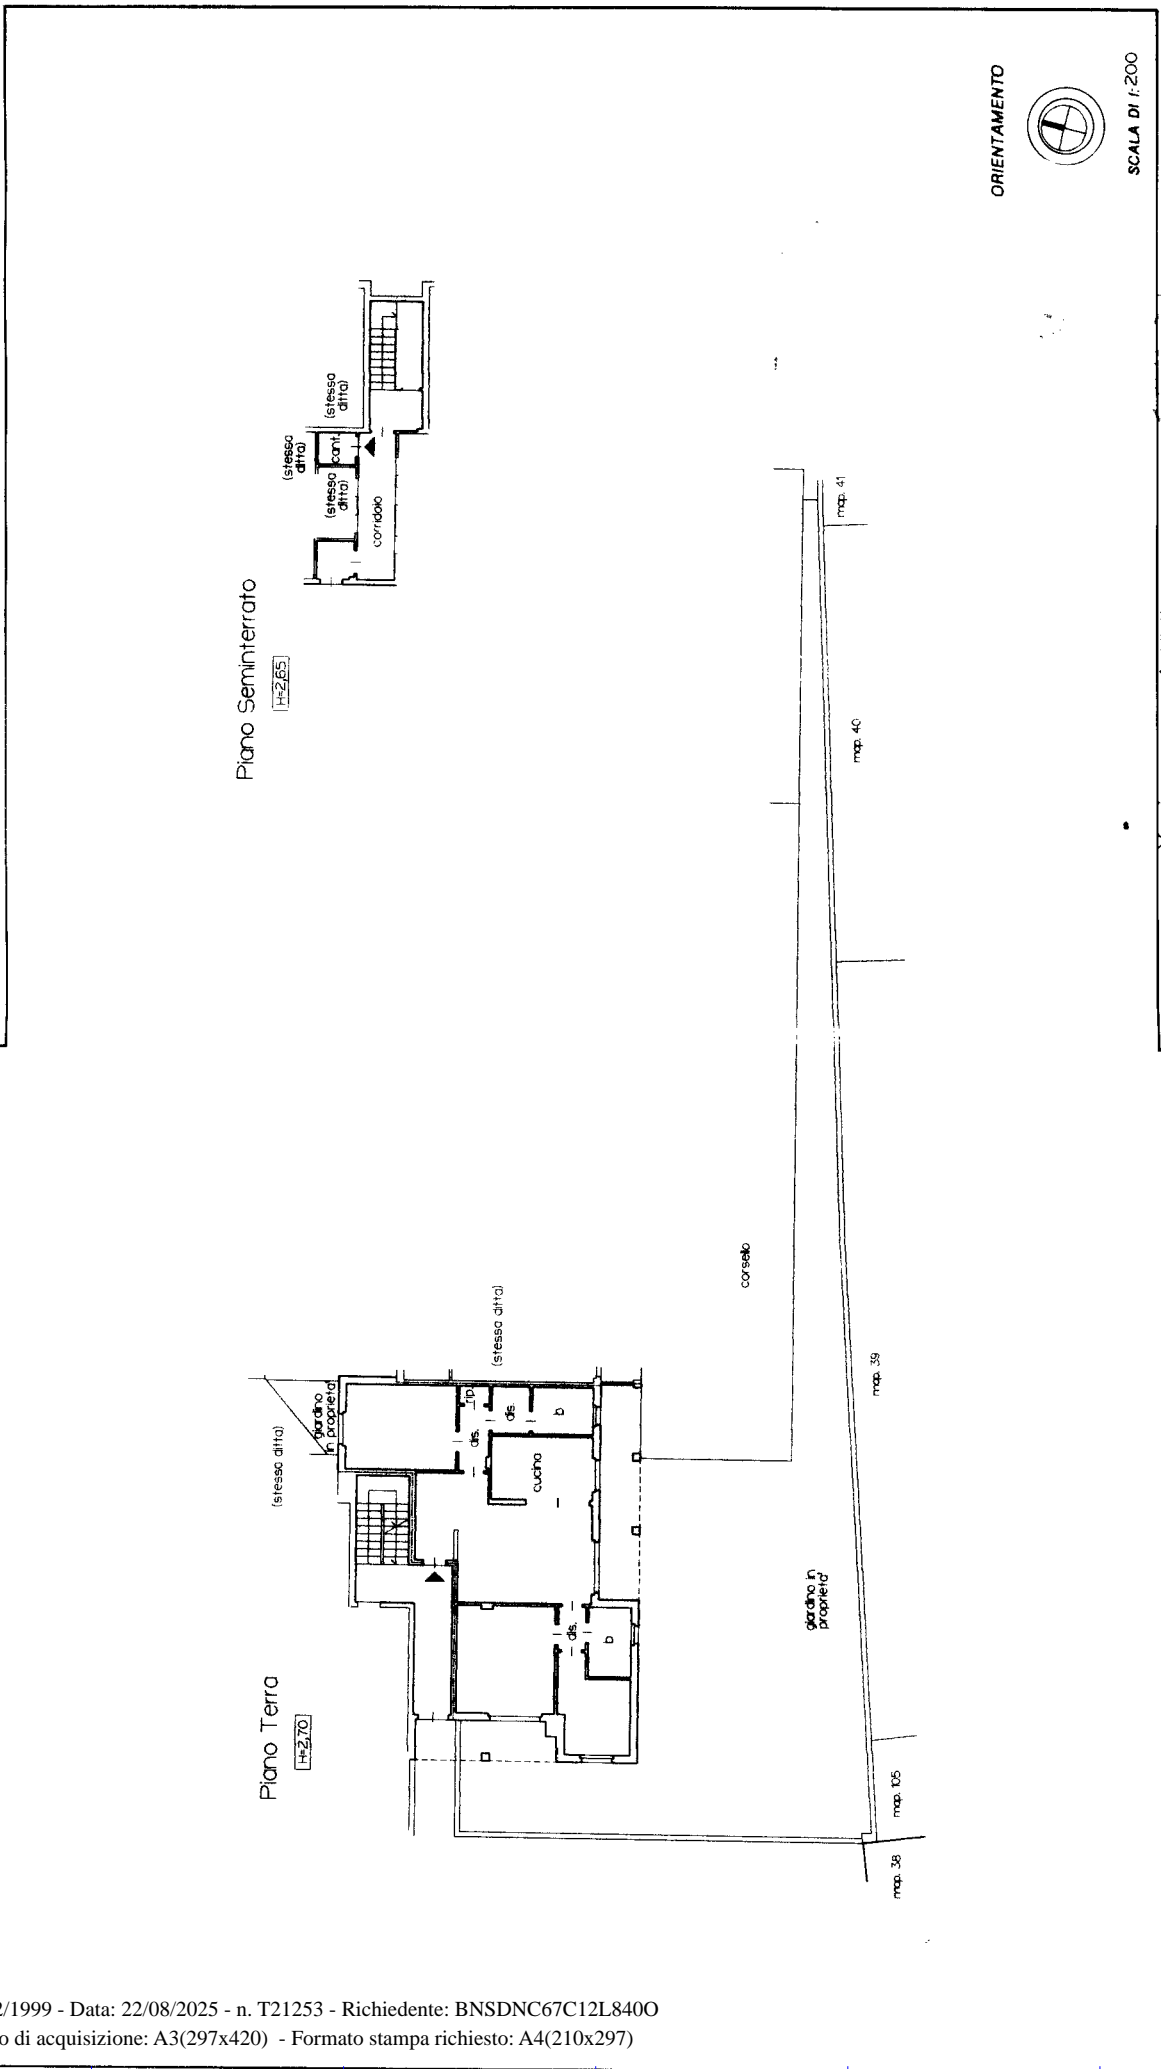

ORIENTAMENTO
 SCALA DI 1:200
 RISERVATO ALL'UFFICIO

Dichiarazione di N.C.
 Denuncia di variazione
 X

Identificativ. catastali:
 F. 34
 Sub. 133/01
 34 - Particella 34 - Subalterno 39 >

Compilata da:
 Di **GIUSEPPE**
 iscritto all'albo de
 della provincia di
 Milano n. 6873
 Firma *Giuseppe*

Catasto dei Fabbricati - Situazione al 22/08/2025 - Comune di CASSINA DE' PECCHI(C014) - < Foglio 10 -
 VIA XXV APRILE nr. SC Piano T-SI