

**Agenzia del Territorio
CATASTO FABBRICATI
Ufficio Provinciale di**

Dichiarazione protocollo n. 000236559 del 10/07/2002

Planimetria di u.i.u. in Comune di Genova - Sampierdarena

Via Pacinotti

civ.

Identificativi Catastali:

Sezione: SAM

Foglio: 45

Particella: 1069

Subalterno: 424

Compilata da:

La Fauci Domenico

Iscritto all'albo:

Architetti

Prov. Genova

N. 1221


Scheda n. 1

Scala 1:100

BOX

PIANO S 2

h = 2.65 ml

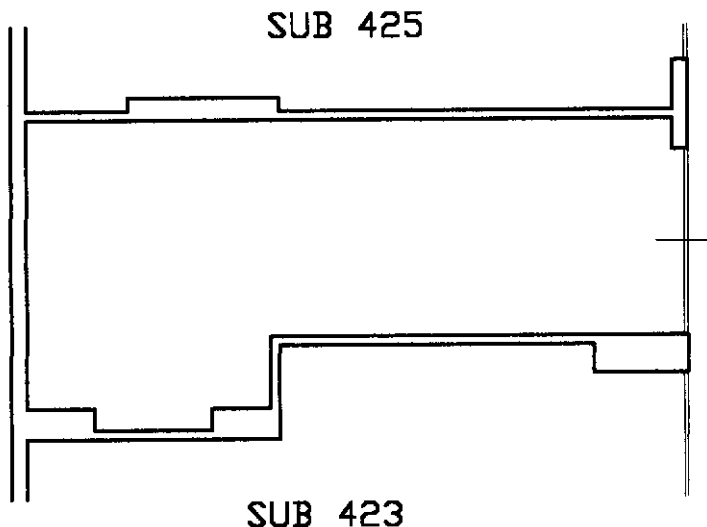

AREA DI MANOVRA

ORIENTAMENTO



Ultima planimetria in atti

