


Agenzia del Territorio
CATASTO FABBRICATI

Ufficio provinciale di

ELABORATO PLANIMETRICO		Compilato da: La Fauci Domenico	Iscritto all'albo: Architetti	Prov. Genova	N. 1221
Comune di Genova - Sampierdarena		Sezione: SAM	Fogli : 45	Particella: 1069	Protocollo n. 000236559 del 10/07/2002
Dimostrazione grafica dei subalterni				Tipo Mappale n. 179444 del 30/05/2002 Scala 1 : 500	

PIANO SECONDO SOTTOSTRADA

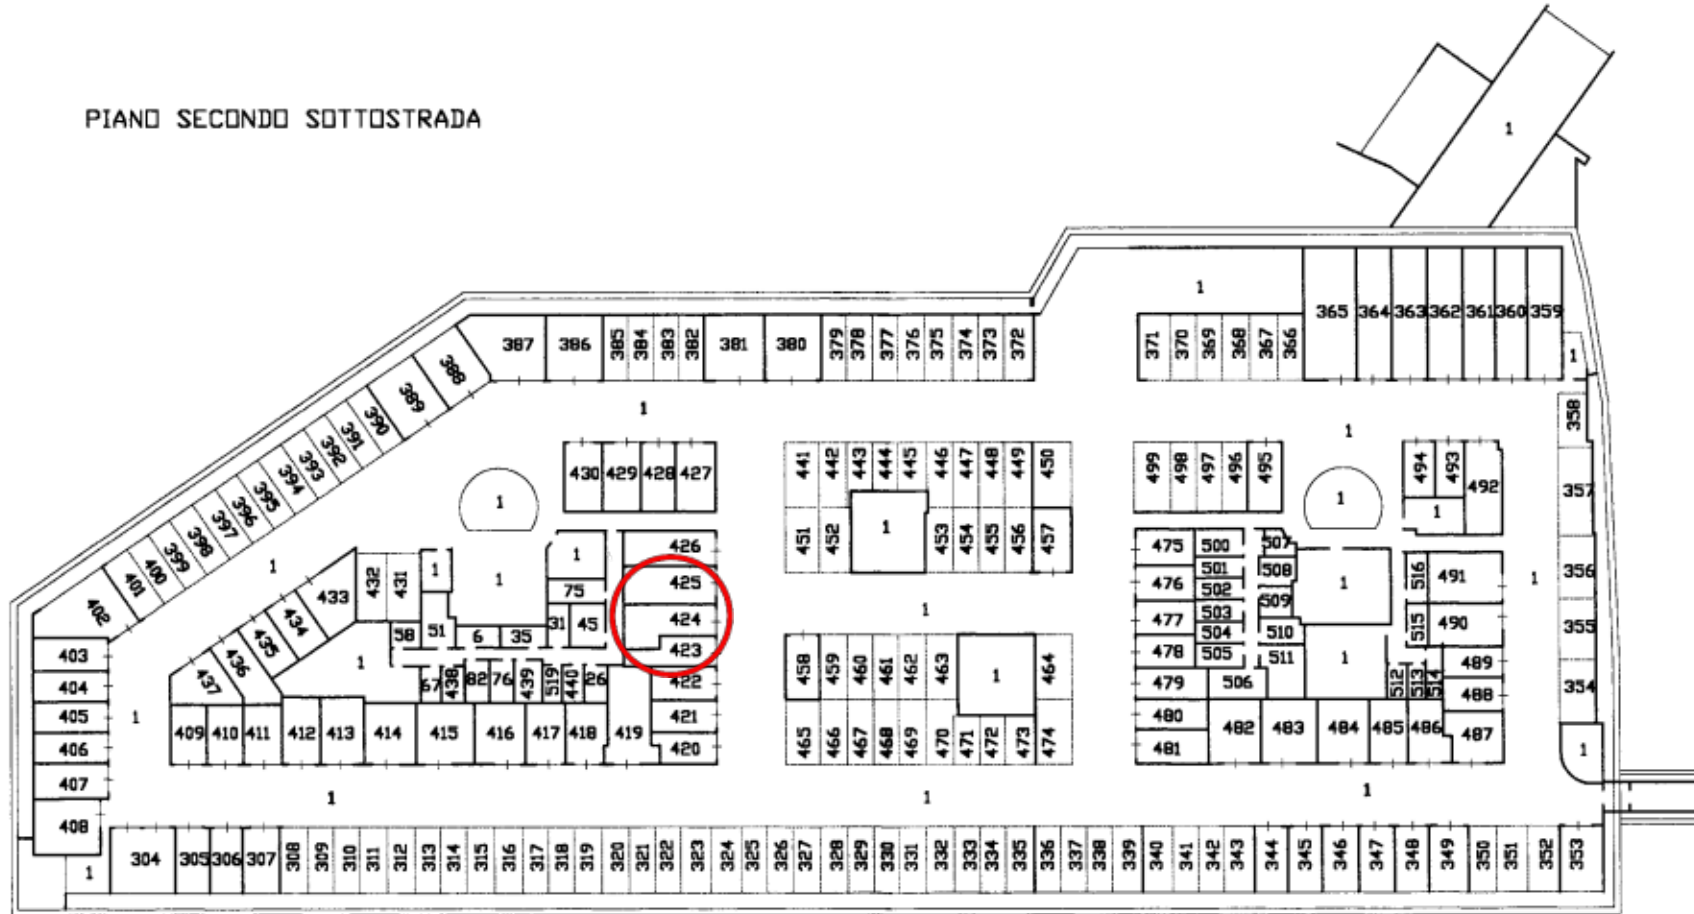

Data: 18/12/2025 - n. T109821 - Richiedente: Telematico
 Totale schede: 7 - Formato di acquisizione: A3(297x420) - Formato stampa richiesto: A3(297x420) - Formato di scala non utilizzabile
 Planimetria non attuale

Data: 18/12/2025 - n. T109821 - Richiedente: Telematico