

**Agenzia del Territorio  
CATASTO FABBRICATI  
Ufficio Provinciale di  
Milano**

Dichiarazione protocollo n. MI0026496 del 16/01/2009

Planimetria di u.i.u. in Comune di Milano

Via Luigi Ornato

civ. 84

Identificativi Catastali:

Sezione:

Foglio: 46

Particella: 169

Subalterno: 108

Compilata da:  
Monti Sabatino

Iscritto all'albo:  
Geometri

Prov. Milano



N. 10254

Scheda n. 1

Scala 1:200

## PIANO SECONDO INTERRATO

H = 240

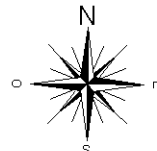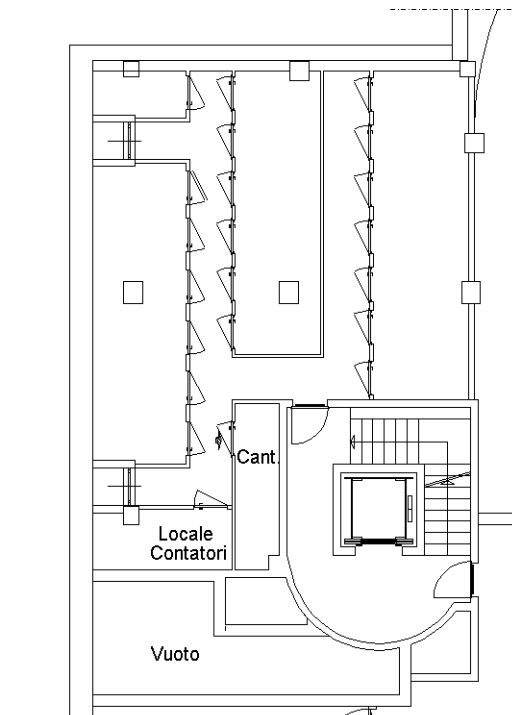

Ultima planimetria in atti