

**Agenzia del Territorio
CATASTO FABBRICATI
Ufficio Provinciale di
Catanzaro**

Dichiarazione protocollo n. CZ0229806 del 25/09/2008

Planimetria di u.i.u. in Comune di Catanzaro

Vicolo Carbone I

civ. 6

Identificativi Catastali:

Sezione:

Foglio: 48

Particella: 1328

Subalterno: 7

Compilata da:

Guarnieri Leandro

Iscritto all'albo:

Geometri



Prov. Catanzaro

N. 2992

Scheda n. 1

Scala 1:100

Piano Terra
H=3,00

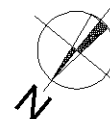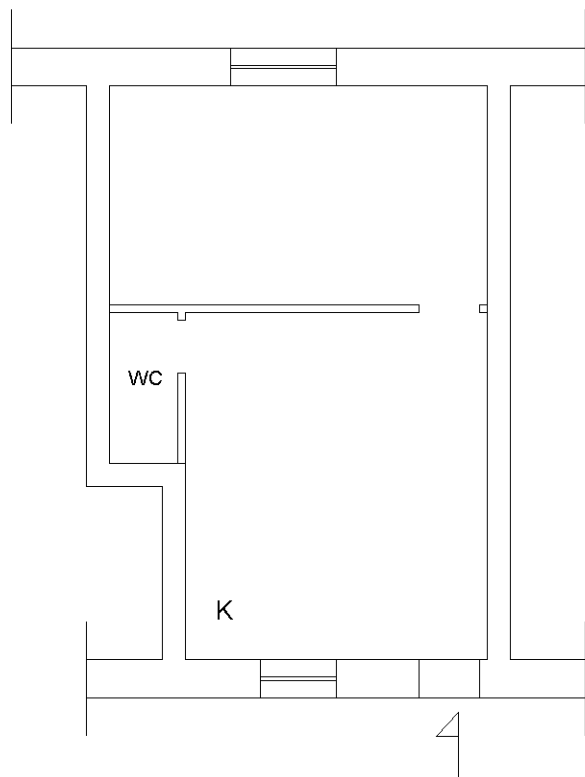

Ultima planimetria in atti



Ricevuta del 17/11/2025 18:51:41

Ricevuta di Trasmissione di Richiesta Visura Planimetrica

Data di invio: 17/11/2025

Ora di invio: 18:51:25

Dati Identificativi della Trasmissione

Identificativo attribuito dall'Amministrazione: 232126049

Codice fiscale dell'utente che ha inviato il documento: CLELCN58B03C352X

Codice fiscale del firmatario del documento: CLELCN58B03C352X

Dichiarazione del Professionista

Incarico Professionale ricevuto da:

Nome e Cognome: GIANLUCA MELANDRINO

Codice fiscale: MLNGLC85R07C352Z

in qualità di: INTESTATARIO

Dati della Richiesta:

Ufficio Provinciale di : Ufficio Provinciale - Territorio di CATANZARO - Servizi catastali

Dati Intestatario : GIANLUCA MELANDRINO

Codice fiscale del soggetto Intestatario degli immobili : MLNGLC85R07C352Z

Dati di Dettaglio degli Immobili:

Estremi Definitivi

Comune/Sezione	Sezione Urbana	Foglio	Particella	Subalterno	Formato di richiesta
C352- CATANZARO		48	1328	7	A4

