


**Agenzia del Territorio
CATASTO FABBRICATI
Ufficio Provinciale di
Genova**

Dichiarazione protocollo n. GE0078698 del 21/03/2006	
Planimetria di u.i.u. in Comune di Genova - Sampierdarena	
Via Walter Fillak civ. 13	
Identificativi Catastali:	Compilata da:
Sezione: SAM	Minuto Giovanni Battista
Foglio: 43	Iscritto all'albo:
Particella: 126	Geometri
Subalterno: 17	Prov. Genova N. 1894

Scheda n. 1 Scala 1:200

PIANO QUINTO

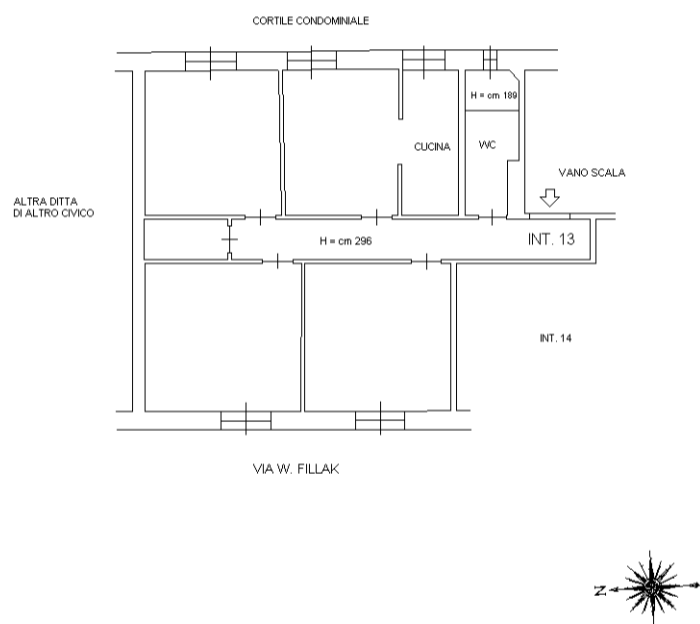

invar 01

Catasto dei Fabbricati - Situazione al 24/01/2026 - Comune di GENOVA(D969R) - < Sez. urbana SAM - Foglio 43 - Particella 126 - Subalterno 17 >
VIA WALTER FILLAK n. 13 Interno 13 Piano 5