

Mappale 138


Mappale 140

Mappale 71

Strada comune della Picchetta

PIANO TERRA

Mappale 10

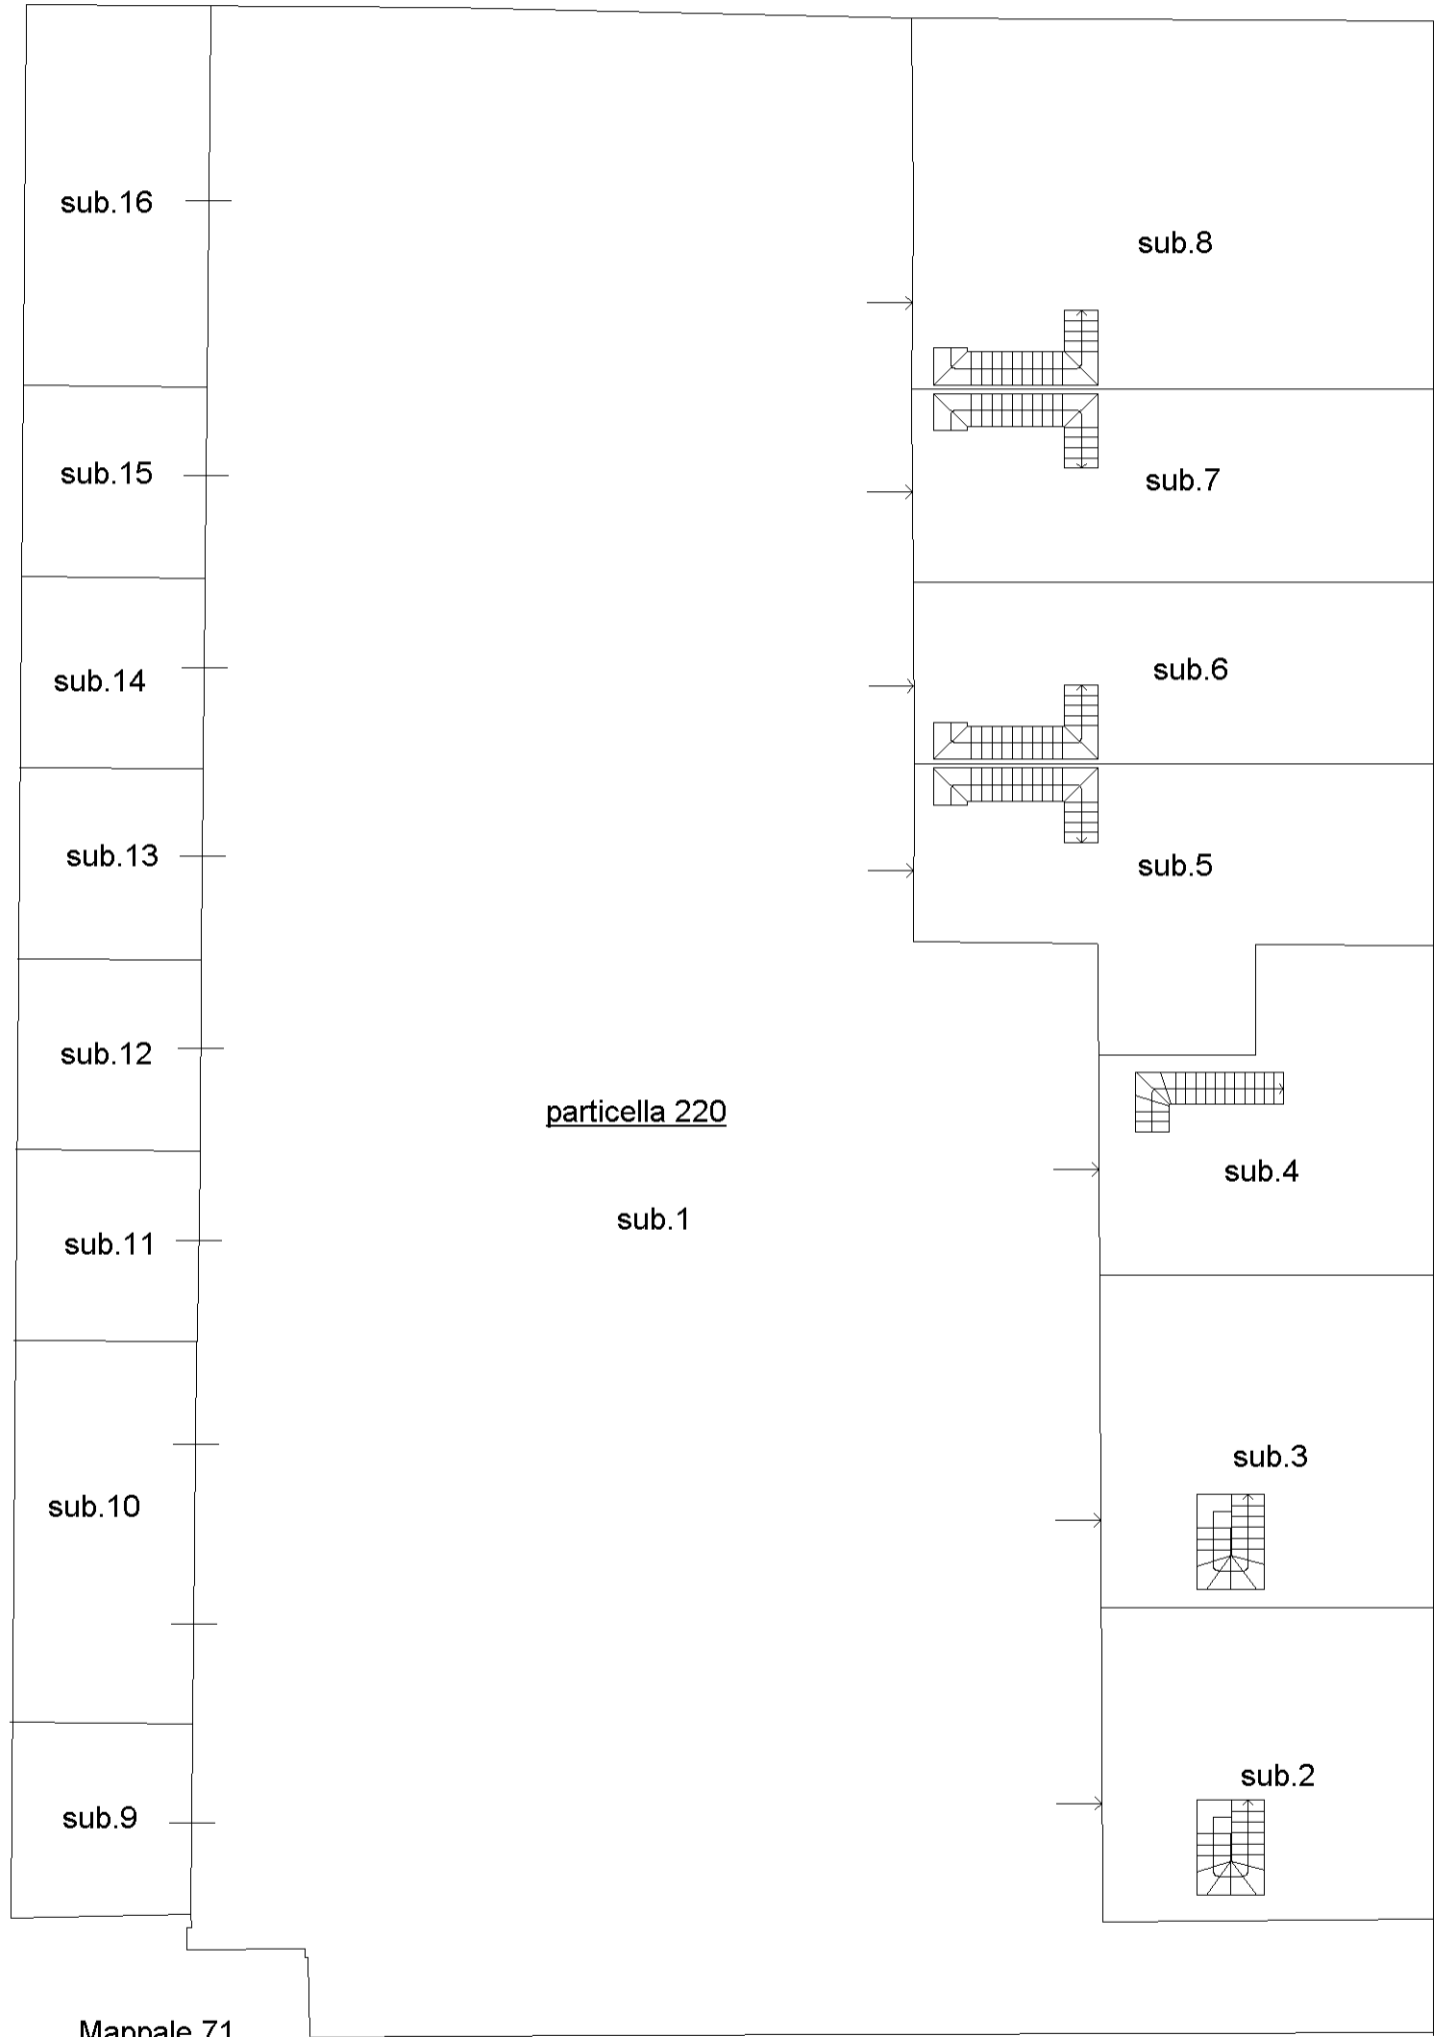

ELABORATO PLANIMETRICO	Compilato da: Bellian Simone	Iscritto all'albo: Geometri	Prov. Novara	N. 02552
Comune di Cameri	Sezione:	Foglio: 33	Protocollo n. NO0029181	del 10/04/2015
Dimostrazione grafica dei subalterni		Tipo Mappale n. 25545 del 20/03/2015 scala 1 : 200		

PIANO PRIMO

