


ESTRATTO DI MAPPA E VISURE CATASTALI

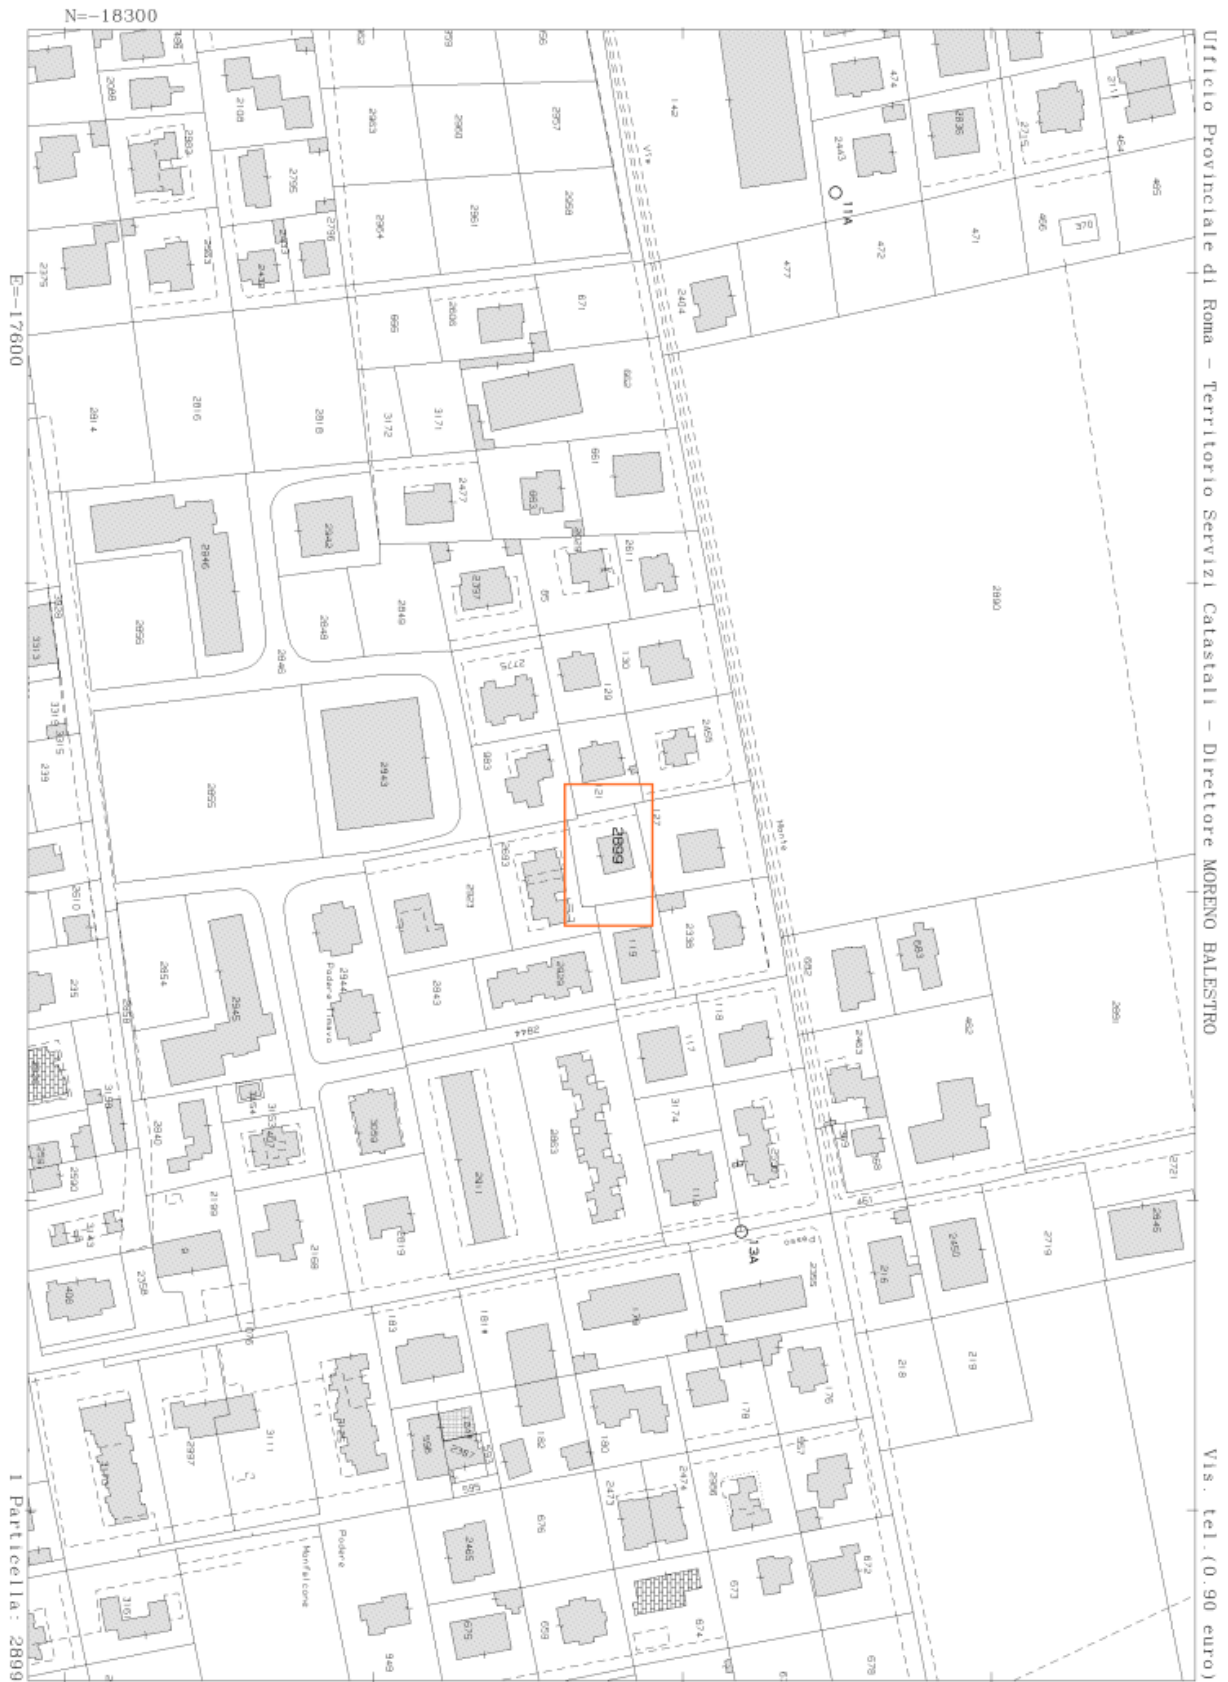

N-18300
E-17600

Ufficio Provinciale di Roma - Territorio Servizi Catastali - Direttore MORENO BALESTRO

Via: tel. (0 90 euro)

Comune: (RM) FIUMICINO/A
Foglio: 1063 All: A

Scala originale: 1:2000
Dimensione cornice: 534.000 x 378.000 metri

5-Ott-2024 10:44:17
Protocollo pratica T38168/2024