

ALLEGATO 4

PLANIMETRIA CATASTALE BENE N° 1

**Agenzia delle Entrate
CATASTO FABBRICATI
Ufficio Provinciale di
Palermo**

Dichiarazione protocollo n. PA0242098 del 11/10/2016

Planimetria di u.i.u. in Comune di Bagheria

Via Andrea Doria

civ. SNC

Identificativi Catastali:

Sezione:

Foglio: 8

Particella: 4270

Subalterno: 85

Compilata da:

Cangialosi Giuseppe

Iscritto all'albo:

Architetti

Prov. Palermo


N. 2816

Scheda n. 1

Scala 1:200

Piano S1

h: 2,40 m

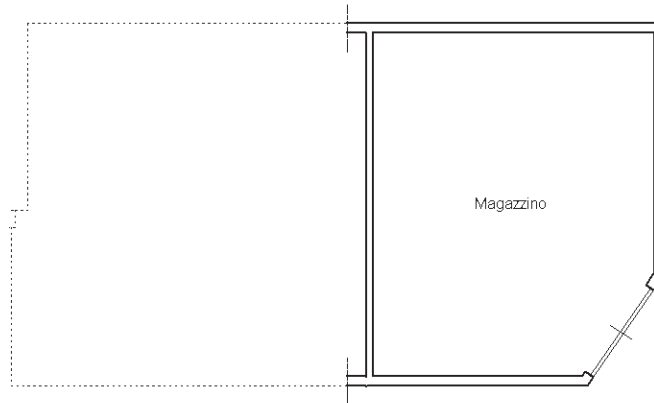

via Andrea Doria



Ultima planimetria in atti