


ALLEGATO 10

PLANIMETRIA DI RILIEVO BENE N° 2

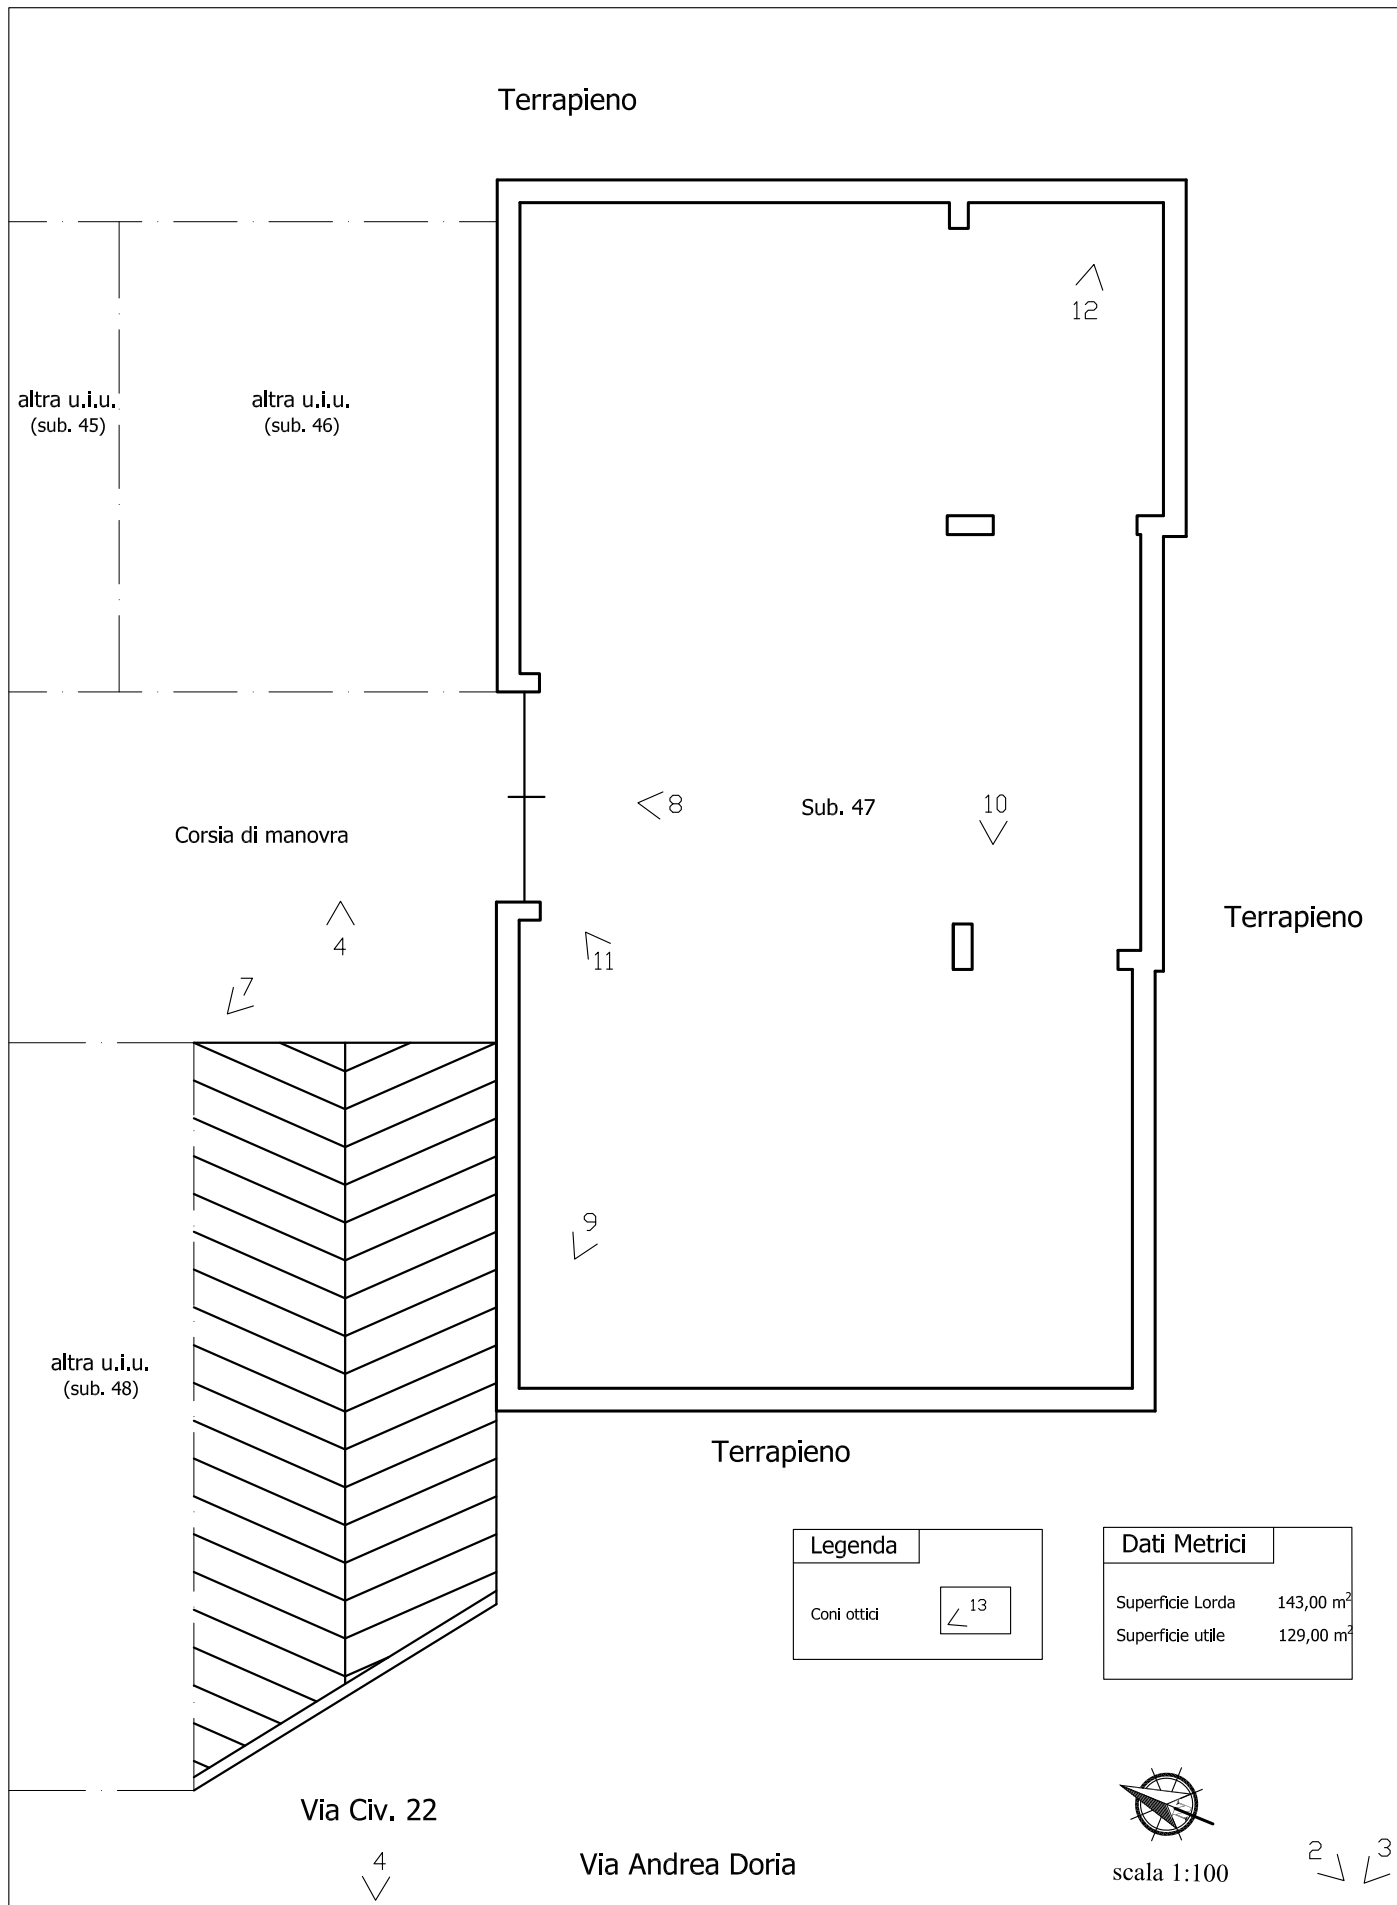

Planimetria magazzino sito in Bagheria (PA) Fraz. Aspra, Via A. Doria n. 22 - Piano S1 - Fig. 8 p.lla 4270 sub. 47

*Architetto Davide Gentile*