

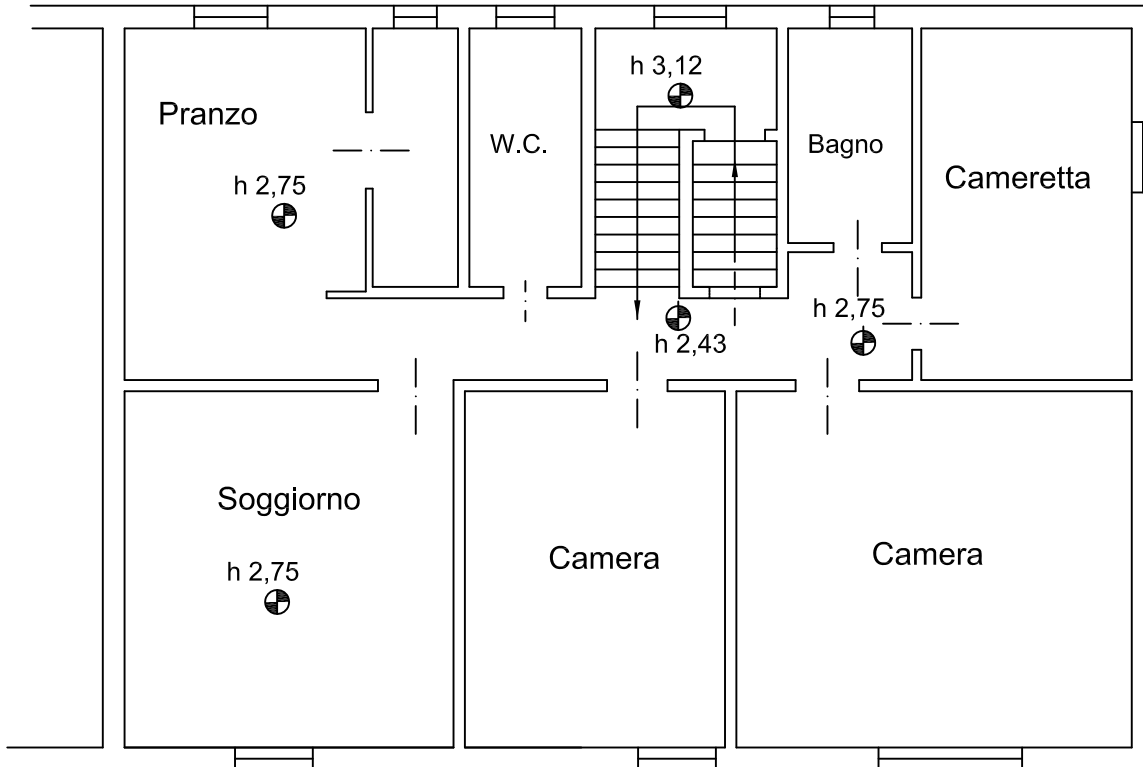


PIANO SECONDO

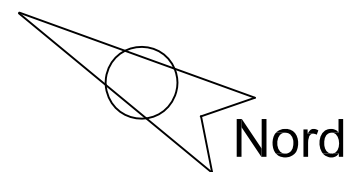

S. S. 429

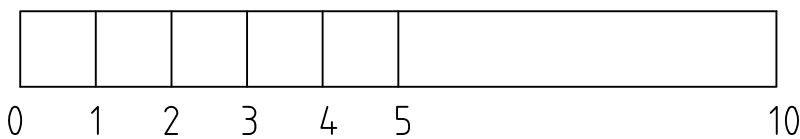

Disegnato da	Approvato da: - data	Nome file Rilievo15-01-2015Tav1	Data 05/03/2015	Scala 1:100	Foglio 1/1
STUDIO ING. PANCANI		SOPRALLUOGO DEL 15/01/2015 Via Senese Romana N° 265 Empoli (FI)			