

ACCERTAMENTO GENERALE DELLA PROPRIETÀ IMMOBILIARE URBANA

Legge 11 agosto 1939, n. 1249, modificata con D.L. 8 aprile 1948, n. 514

COMUNE di Alessandria

RICEVUTA DI DICHIARAZIONE DI unità immobiliare urbana:

La ditta (1) Nelli Pietro nato a Alessandria il 26/5/1917

Da riempirsi a cura del dichiarante. - Le indicazioni debbono essere identiche a quelle contenute nella pag. 1 della dichiarazione.

ha presentato dichiarazione della unità immobiliare sita nel Comune di AE Località Alessandria Via E. Vitale

N.ri civici 1 Scala - Piani 1 N.ri interni -

(1) Segnare i dati anagrafici del solo primo intestatario.

RISERVATO ALL'UFFICIO TECNICO ERARIALE

Data di presentazione 6/10/1982

N. di protocollo 544/97 CEU

IL FUNZIONARIO RICEVENTE [firma]


Bollo d'ufficio

MINISTERO DELLE FINANZE DIREZIONE GENERALE DEL CATASTO E DEI SERVIZI TECNICI ERARIALI CATASTO EDILIZIO URBANO

(R. DECRETO-LEGGE 18 APRILE 1939, N. 659)

Comune di ALESSANDRIA Via E. VITALE n. 1 nato ad ALESSANDRIA il 26.5.1917 presentata all'Ufficio Tecnico Erariale di ALESSANDRIA

Lire 50

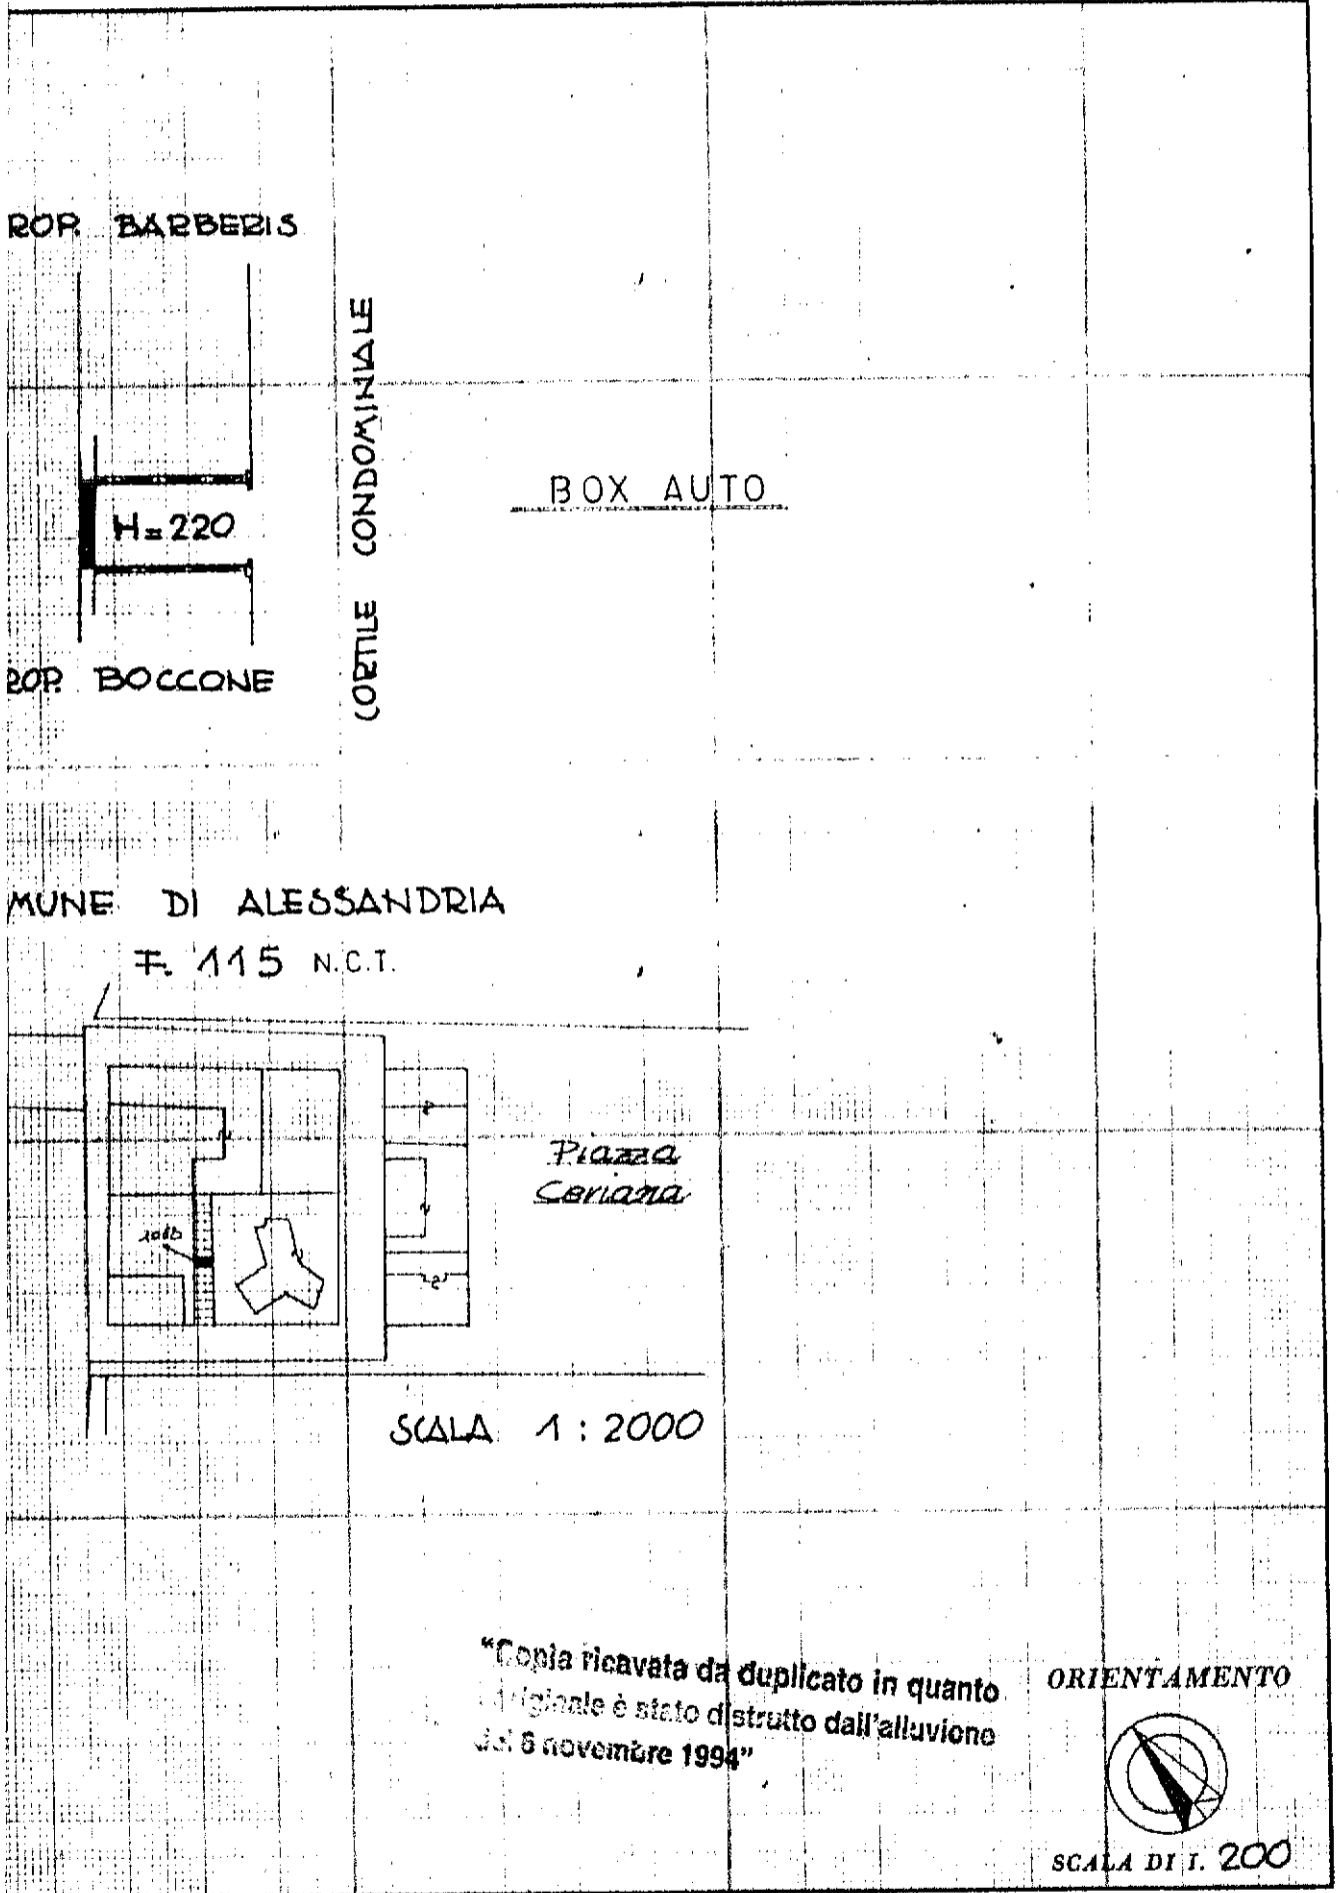

"Copia ricavata da duplicato in quanto originale è stato distrutto dall'alluvione del 6 novembre 1994"

ORIENTAMENTO



SCALA DI T. 200

TO PER LE ANNOTAZIONI D'UFFICIO

Compilata dal GEOM. FRANCO RICCARDI (Titolo, nome e cognome del tecnico) Iscritto all'Albo dei GEOMETRI della Provincia di ALESSANDRIA DATA 22.10.82 Firma: [firma]