


Comune di Rottofreno
Foglio 8 Part. 685 sub. 3

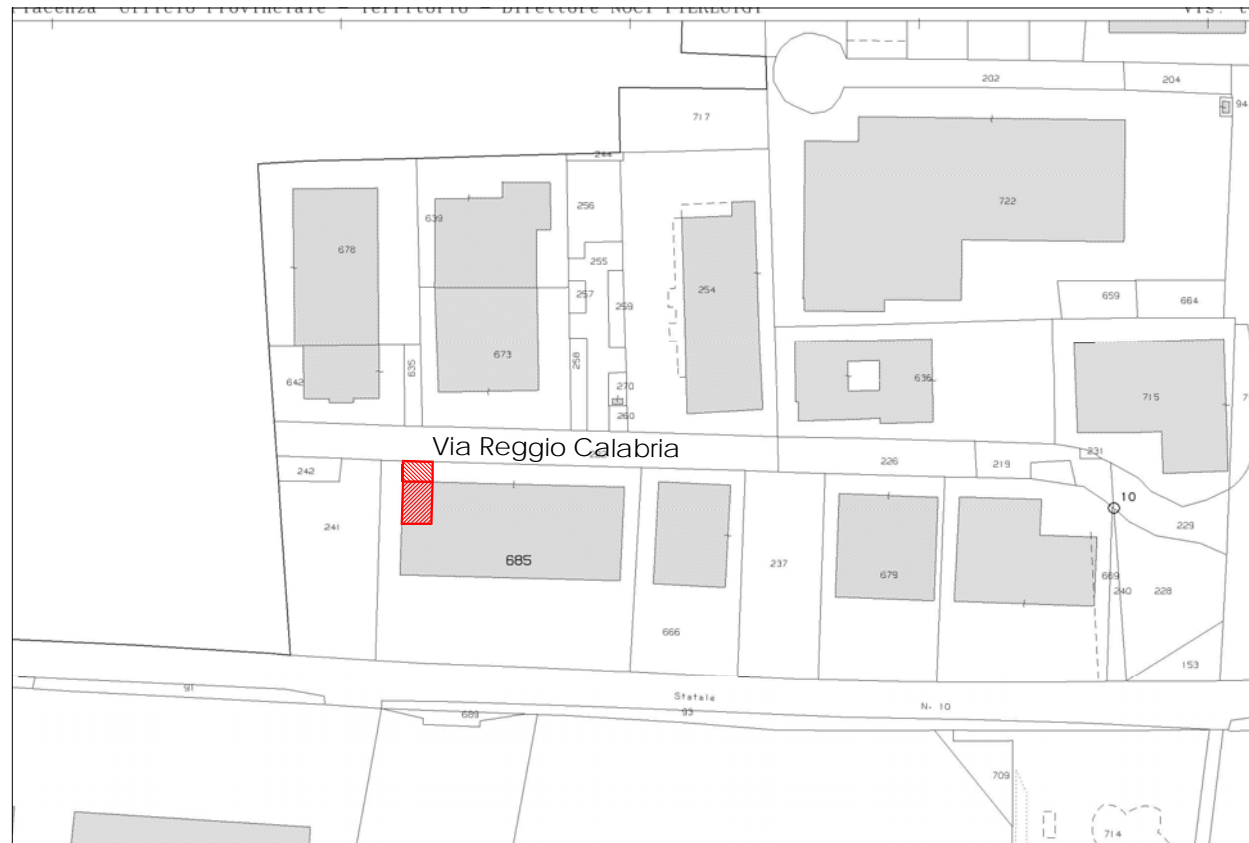

ESTRATTO DI MAPPA



TRIBUNALE DI PIACENZA

Via del Consiglio n. 14

Consulente Tecnico

Dott. Ing. Ettore Baldini

C.F. BLD TTR 60S30 G535 E - P.I. 00943010330

Recapito:

Via S.Franca, 29 - 29100 Piacenza

Tel. 0523/338704 - Fax. 0523/343749

Esecuzione Immobiliare

N. 117/2024

Oggetto

Beni ubicati in Rottofreno

Via Reggio Calabria

Tavola:

Unità immobiliare ad uso "deposito"

Planimetrie ed estratto di mappa

ALLEGATO:

1.1

Scala:

1:100-1.000

Data:



27-12-2025

Sostituisce il:

FG. 8 MAPP. 685 sub. 3


UNITA' IN CORSO DI COSTRUZIONE

ORIENTAMENTO

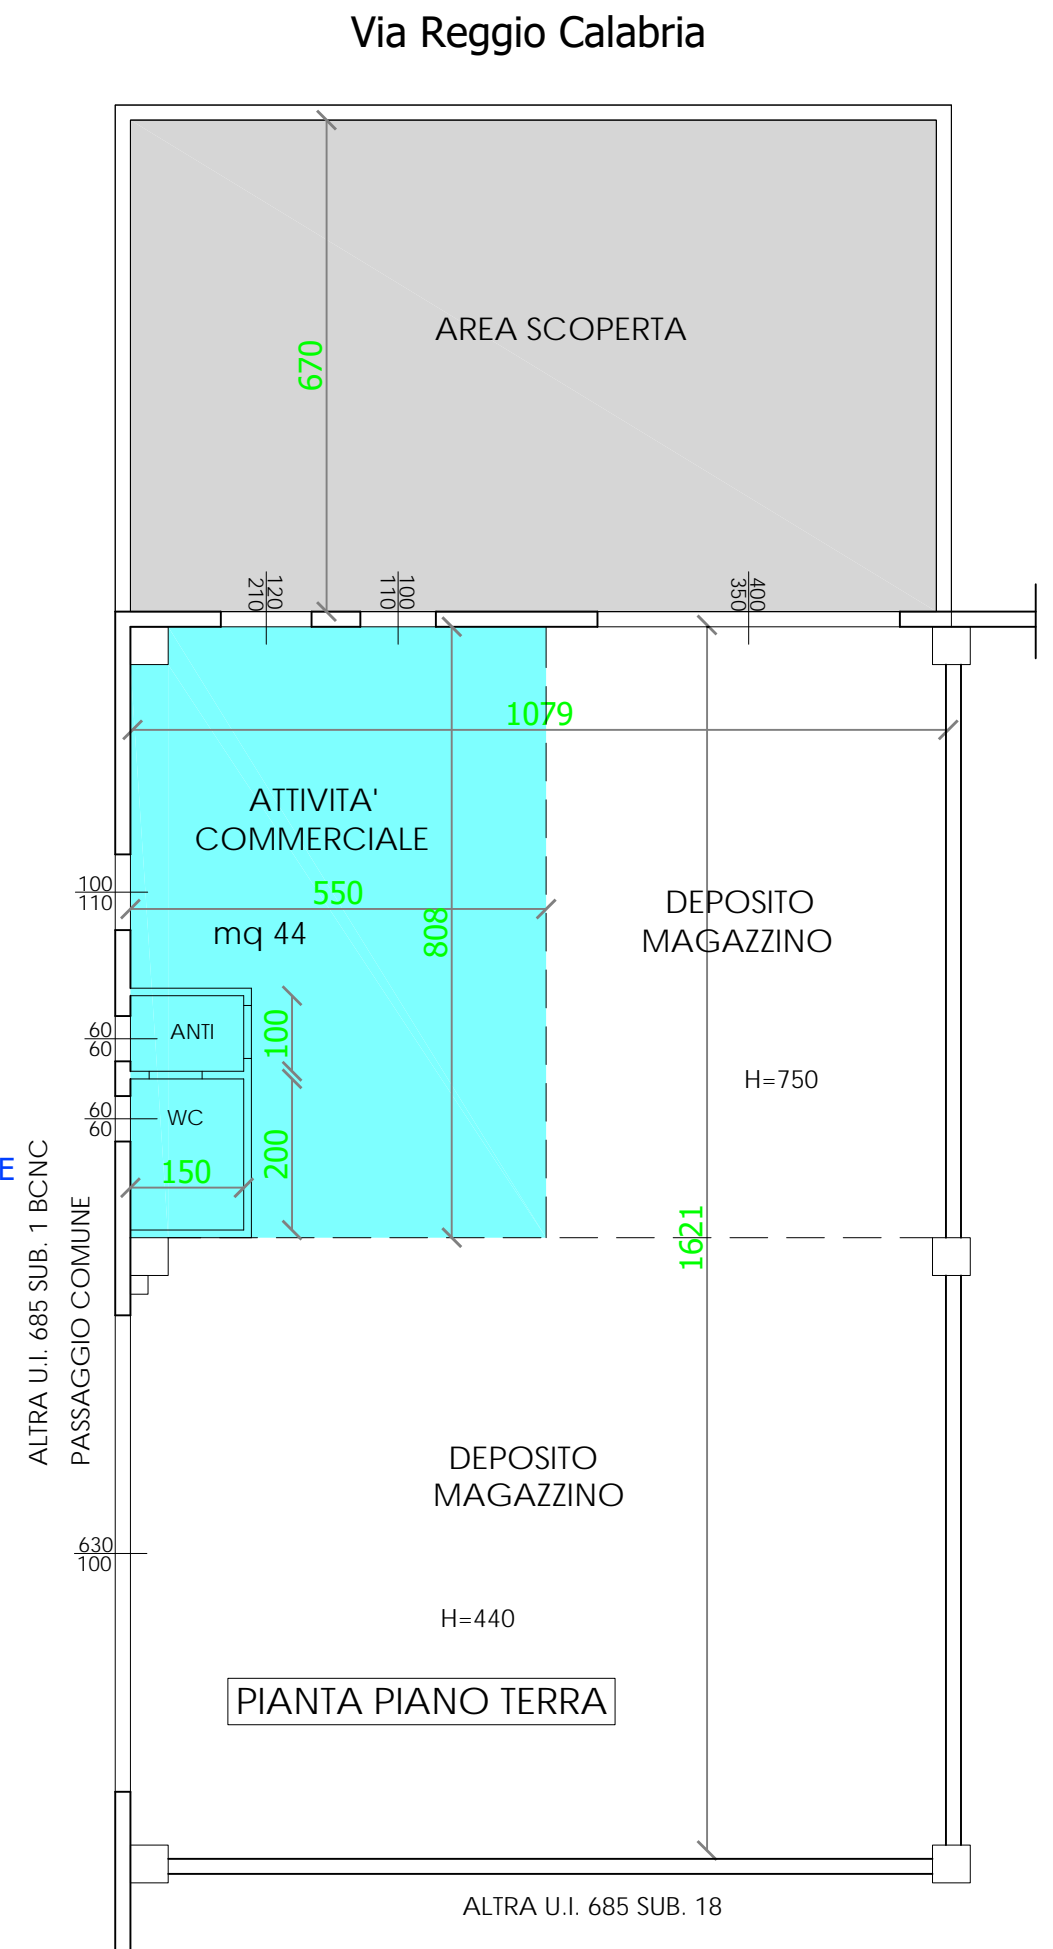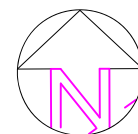


STATO FINALE COME DA C.E. 55/2007

Via Reggio Calabria

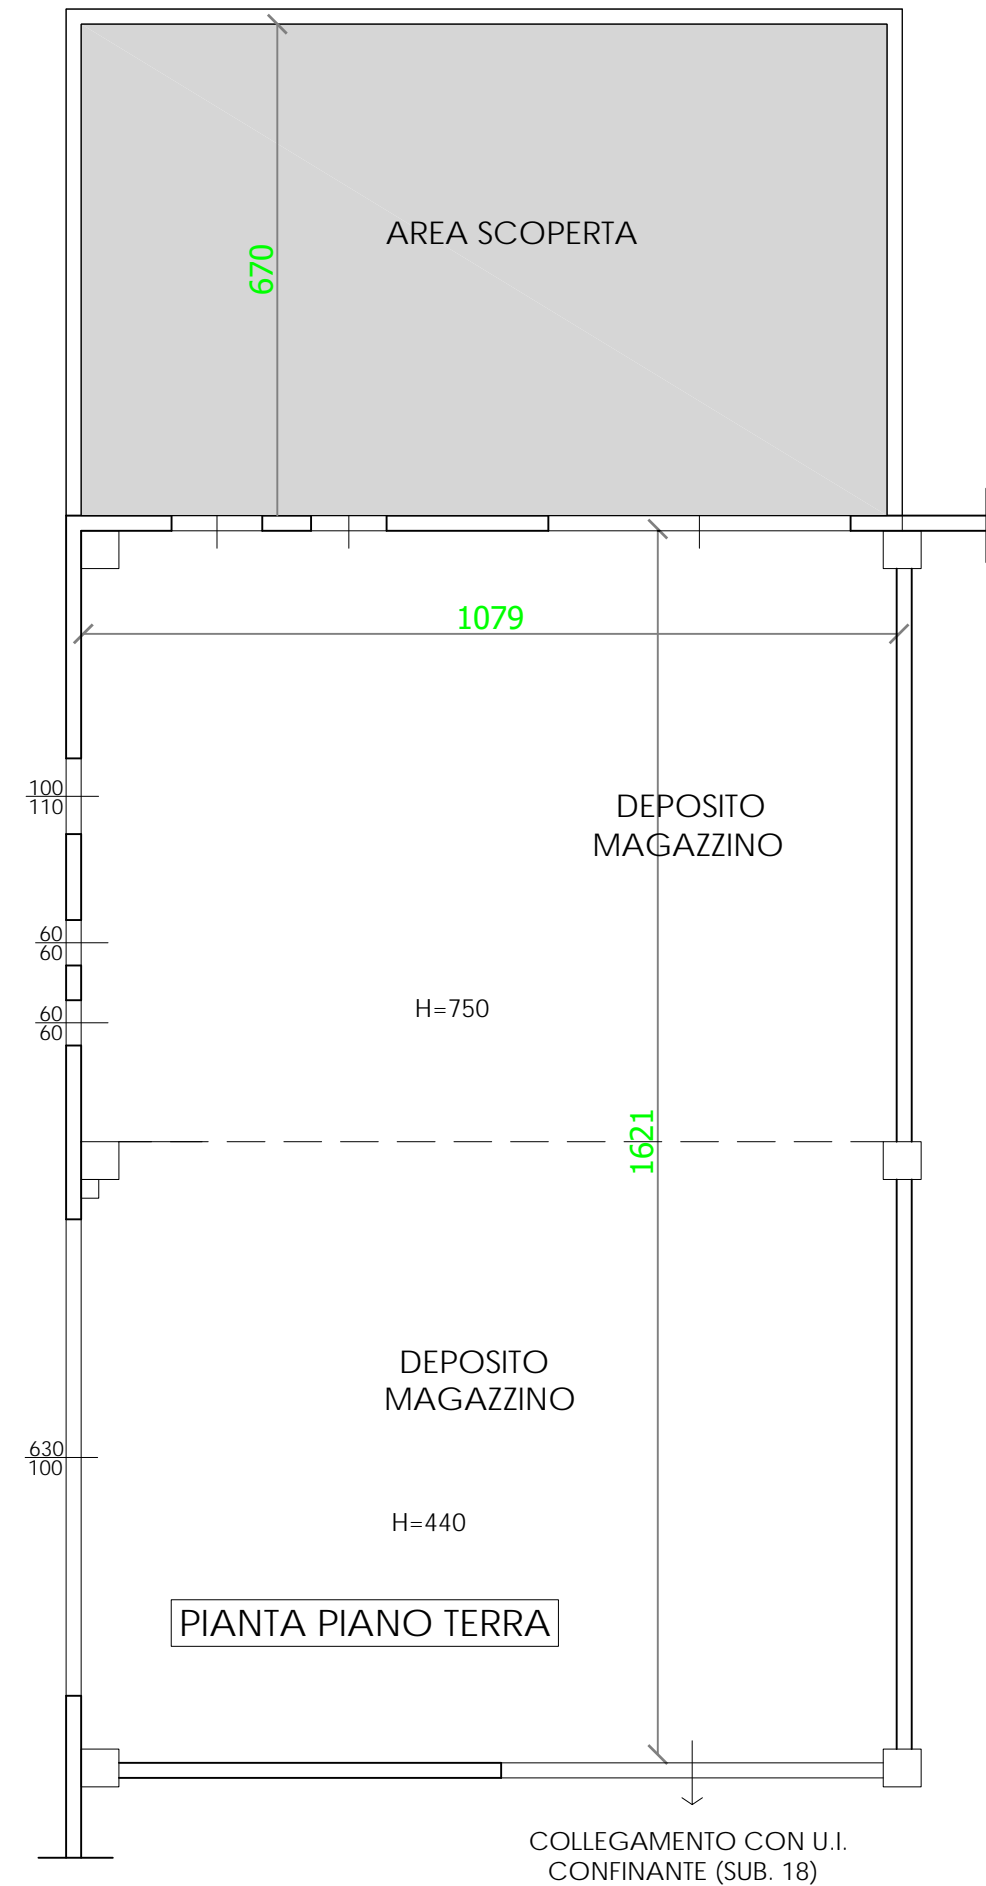

STATO DI FATTO

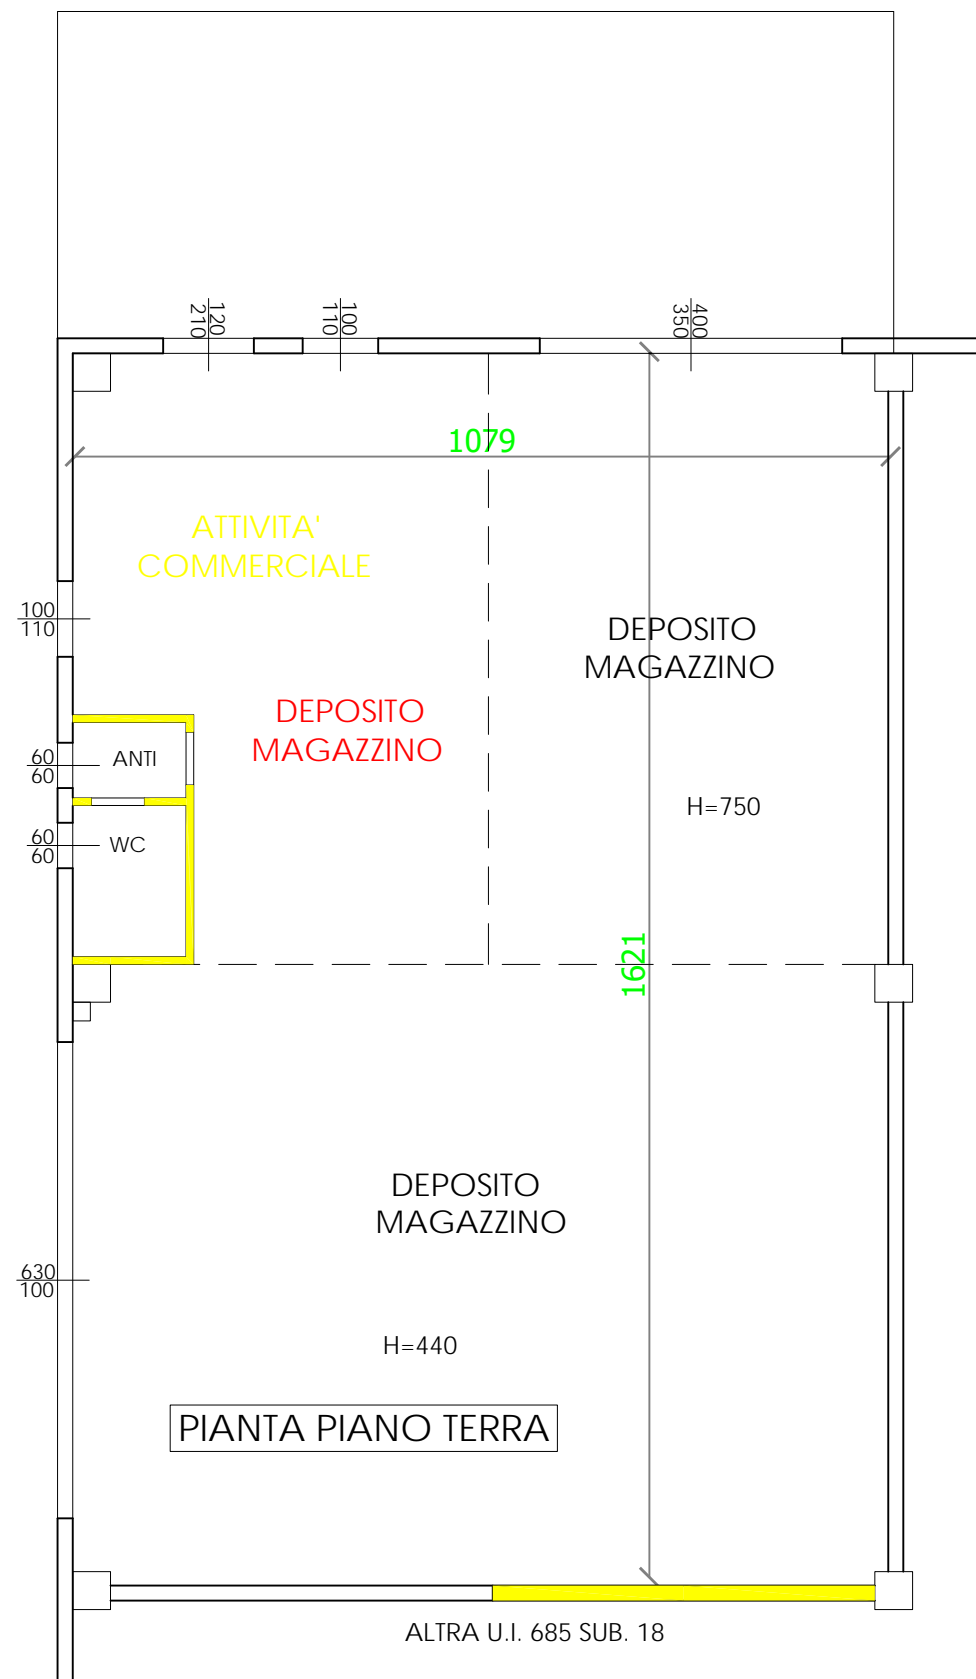

VARIAZIONI

TRIBUNALE DI PIACENZA

Via del Consiglio n. 14

Consulente Tecnico

Dott. Ing. Ettore Baldini

C.F. BLD TTR 60S30 G535 E - P.I. 00943010330

Recapito:

Via S.Franca, 29 - 29100 Piacenza

Tel. 0523/338704 - Fax. 0523/343749

Esecuzione Immobiliare

N. 117/2024

Oggetto

Beni ubicati in Rottofreno

Via Reggio Calabria

Tavola:

Unità immobiliare ad uso "deposito"

Planimetria STATO DI FATTO e variazioni

ALLEGATO:

1.2

Scala:

1:100-1.000

Data:

27-12-2025

Sostituisce il:

